


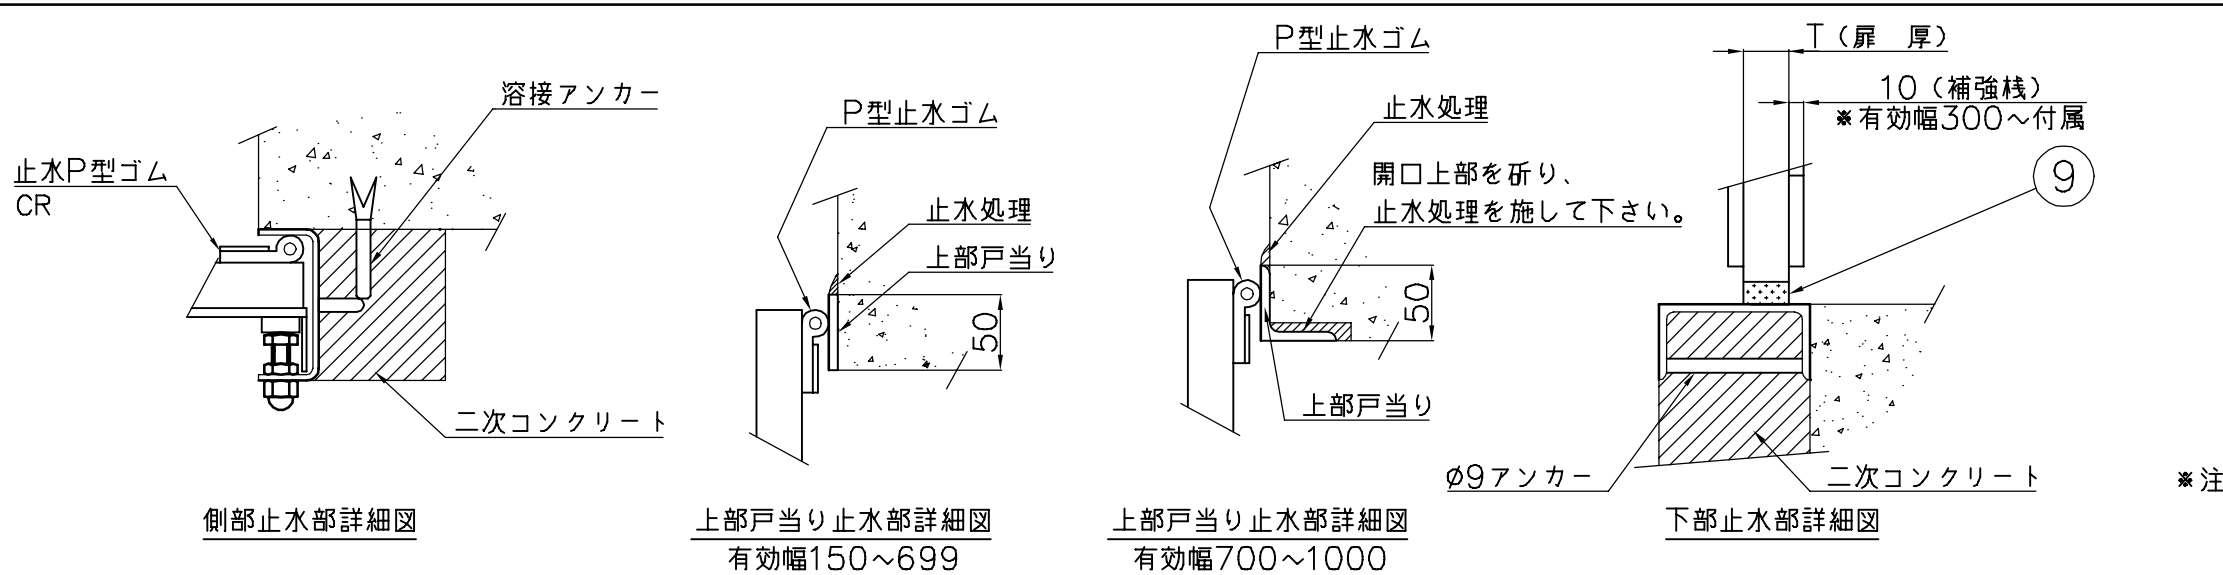


品番	A	B	D	H	J	L（標準寸法）		T	X
CG4S（T）－150	150	190	230	350	32	指	460	25	指
CG4S（T）－200	200	240	280				560		
CG4S（T）－250	250	290	330				660		
CG4S（T）－300	300	340	380				760		
CG4S（T）－350	350	390	430				860		
CG4S（T）－400	400	440	480				960		
CG4S（T）－450	450	490	530	500	36	示 寸 法	1060	30	示 寸 法
CG4S（T）－500	500	540	580				1160		
CG4S（T）－600	600	640	680				1360		
CG4S（T）－700	700	740	800				1560	40	
CG4S（T）－800	800	840	900				1760		
CG4S（T）－900	900	940	1000				1960	50	
CG4S（T）－1000	1000	1040	1100	2160					

据付
本体アンカーと溶接用アンカーを溶接固定後、
二次コンクリート等で止水処理を施して下さい。

注意事項
③ 側部フレームは、L≧1801のとき全てのサイズでPL6とします。
⑧ 上部戸当たりは、側部フレームと同厚とします。
アンカー個数は、各寸法により付属数が決まります。

塗装
材質がSS400の場合の塗装は、塩化ゴム系塗料 グレーとします。
扉体は、FFU-50 (ガラス繊維強化プラスチック発泡体) ブラウン塗装とします。

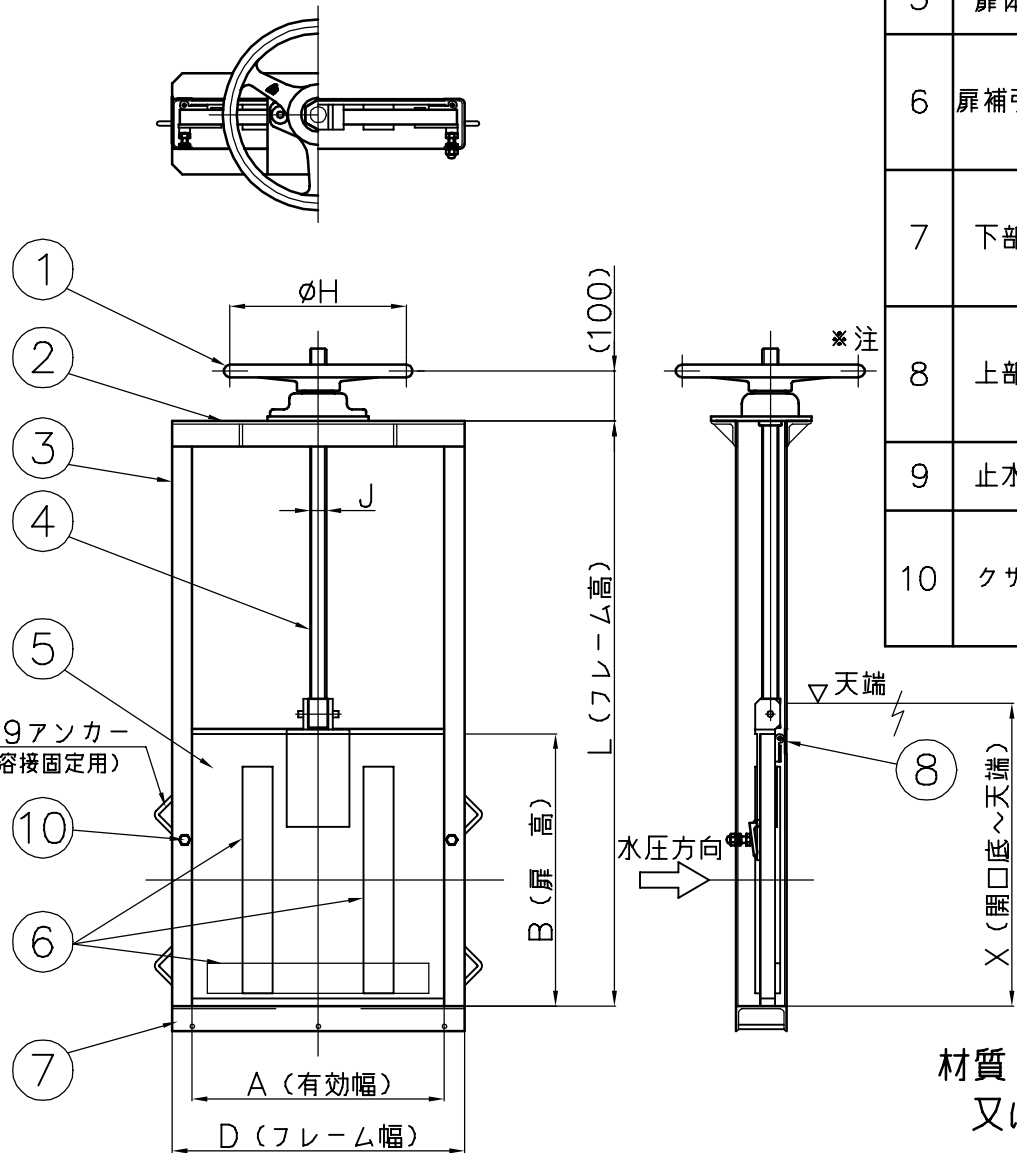

番号	名称	数量	材質	
1	ハンドル	1	A L	
2	上部フレーム	2	有効幅	150~449 L40x40x5
				450~599 L50x50x6
				600~899 L65x65x6
				900~1000 L75x75x6
3	側部フレーム	2		150~599 PL4 又はPL4.5
				600~1000 PL6
4	スピンドル	1	SUS304	
5	扉体	1	FFU-50	
6	扉補強枠	0	有効幅	FFU-50
		5		
7	下部フレーム	1	有効幅	150~699 [100x50x5
				700~1000 [130x65x6 又は[125x65x6
8	上部戸当り	1	有効幅	150~699 FB50x4 又はFB50x4.5
				700~1000 L50x50x6
9	止水平型ゴム	1	CR	
10	クサビ	2	有効高	SUS304 C2700W
		4		

材質：SUS304 (CG4S)
又は、SS400 (CG4T)

承 認	製 図	投影法	尺 度	品 名	スライドゲート (四方水密・溶接固定)	品 番	
S.O	Hirate		A3 1:15			型 式	サ イ ズ
		担 当	日 付	ZA156CE	CG4S CG4T	150~1000	
			2025年 08/28				 中部美化企業株式会社