

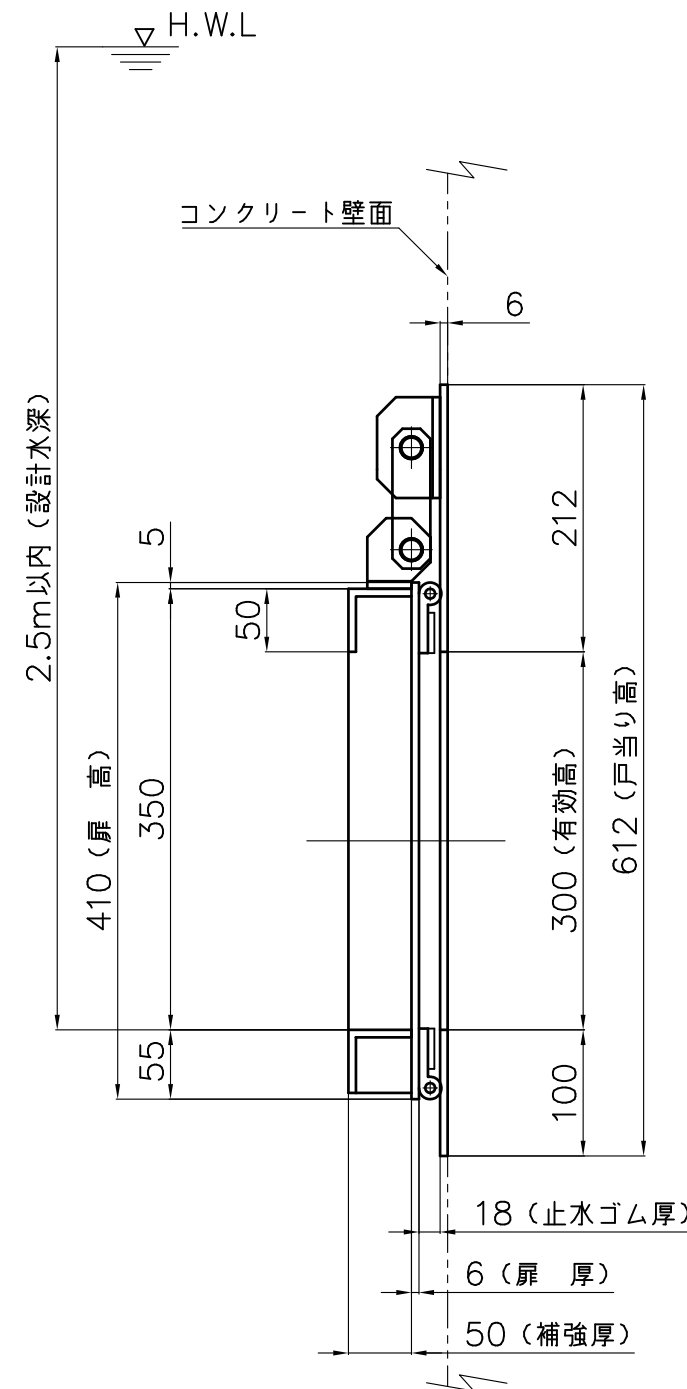
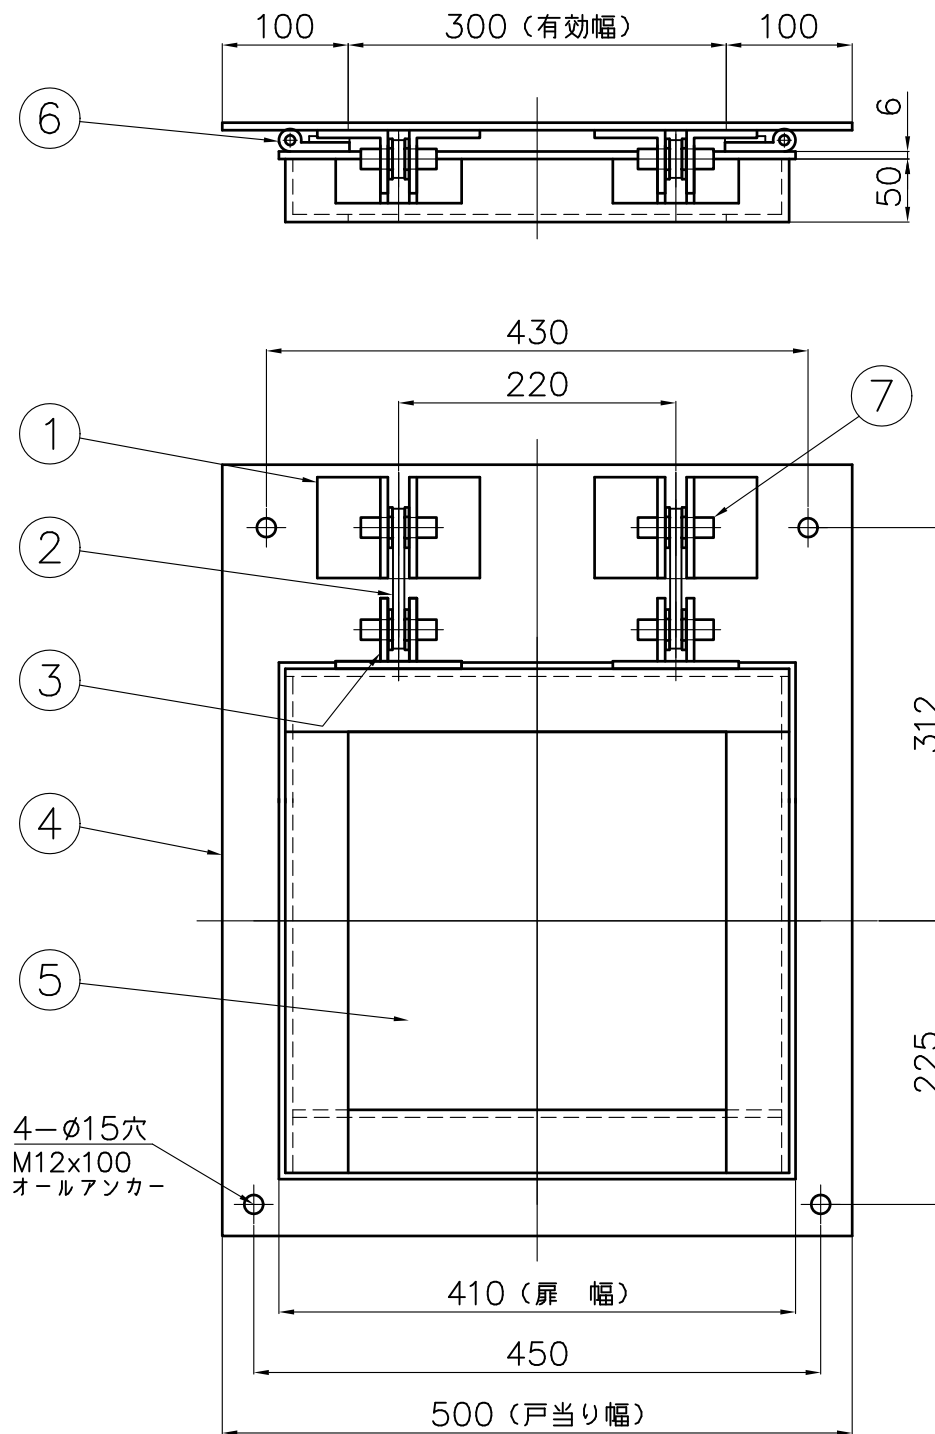


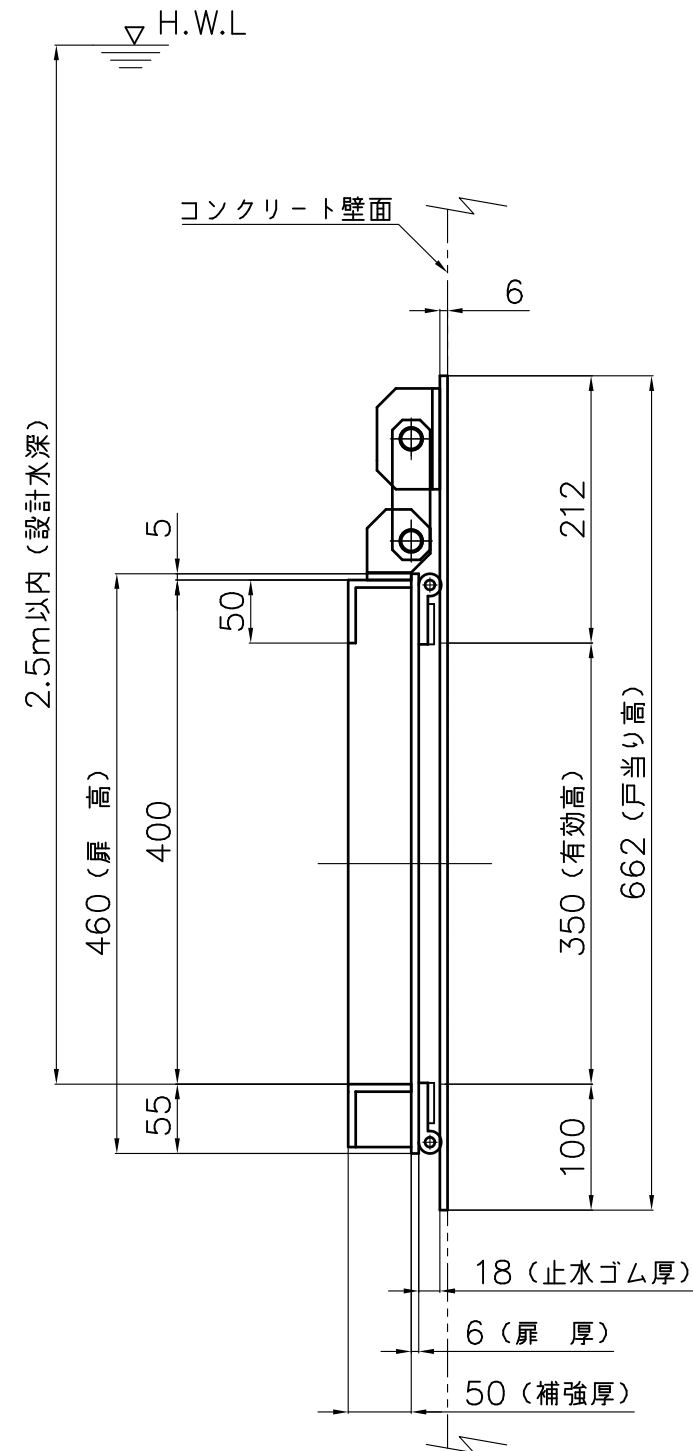

番号	名 称	数 量	材 質
1	吊金具A40	4	SUS304 PL-6
2	リンクC	2	SUS304 PL-9
3	吊金具B4	2	SUS304 PL-6
4	戸当り	1	SUS304 PL-6.0
5	扉 体	1	SUS304 L50x50x6, PL6
6	止水P型ゴム	1	C R
7	回転軸D	4	SUS304 RB16

有効断面 300 (幅) x 300 (高)
設計水深 2.5m




投影法 ⊙ 			尺 度 FREE		寸法公差	品 名 図 番	ステンレス製フラップゲート (角型)	品 番	
承認	検図	検図	設計	製図	製品部			型 式	サ イ ズ
				畑中	A3 2023年		ZHANS030D	F6AS	300
				3/22	.	 中部美化企業株式会社			

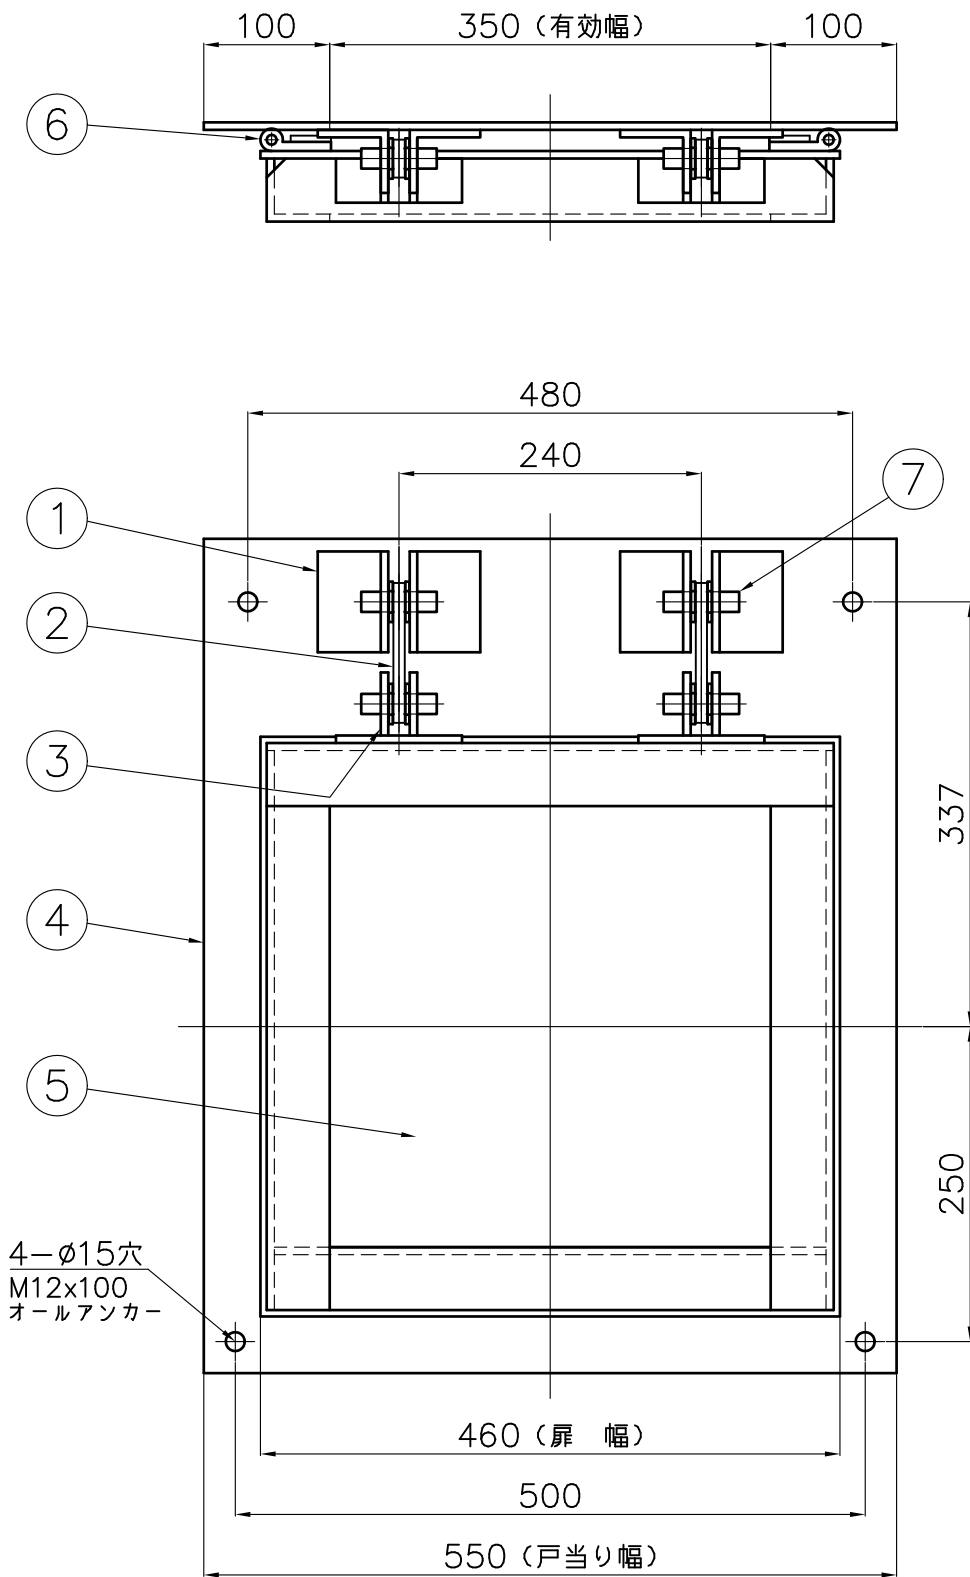

番号	名 称	数 量	材 質
1	吊金具A40	4	SUS304 PL-6
2	リンクC	2	SUS304 PL-9
3	吊金具B4	2	SUS304 PL-6
4	戸当り	1	SUS304 PL-6.0
5	扉 体	1	SUS304 L50x50x6, PL6
6	止水P型ゴム	1	C R
7	回転軸D	4	SUS304 RB16

有効断面 350 (幅) x 350 (高)
設計水深 2.5m



投影法 ⊙			尺 度 FREE		寸法公差	品 名 図 番	ステンレス製フラップゲート (角型)	品 番	
承認	検図	検図	設計	製図	製品部			型 式	サ イ ズ
				畑中	A3 2023年		ZHANS035D	F6AS	350
				3/22	.	中部美化企業株式会社			

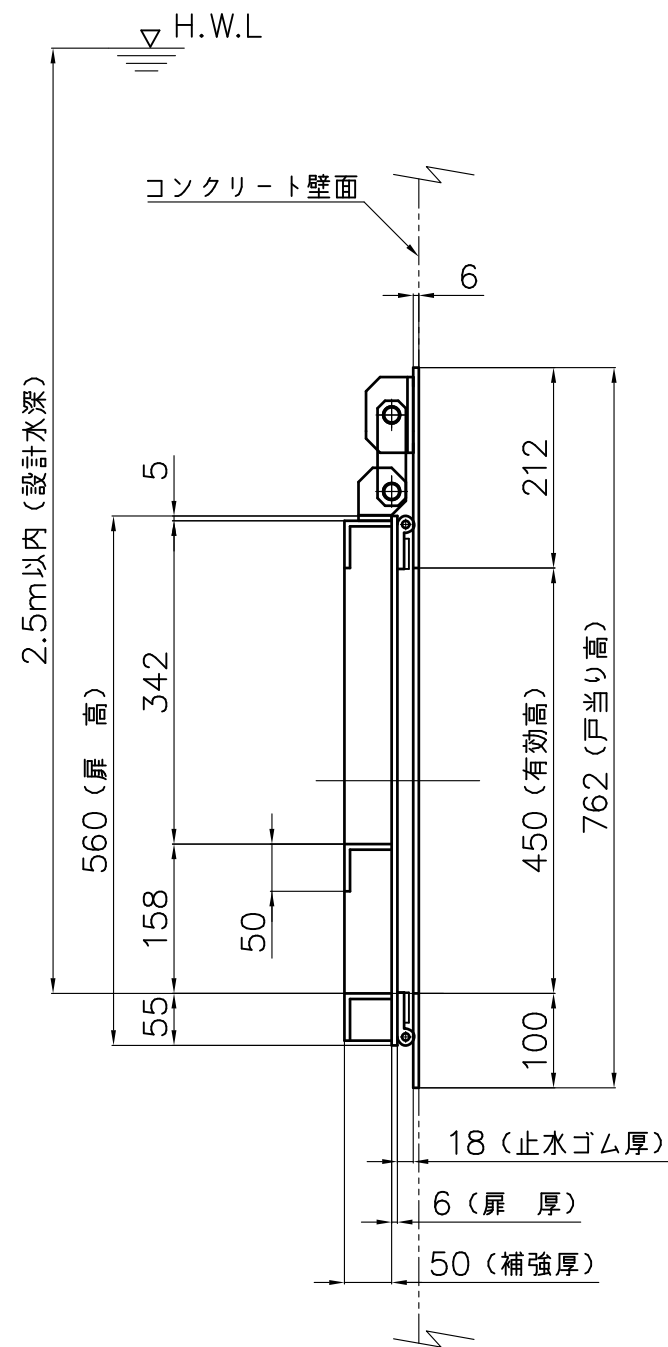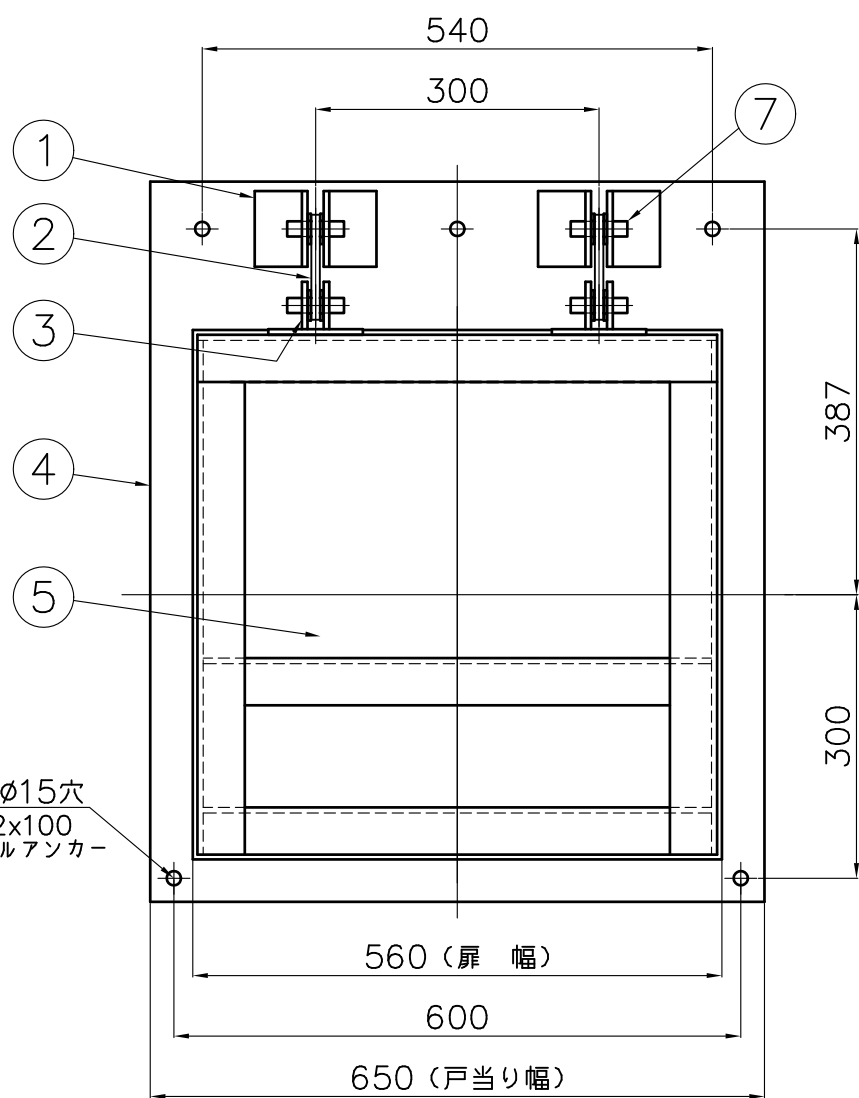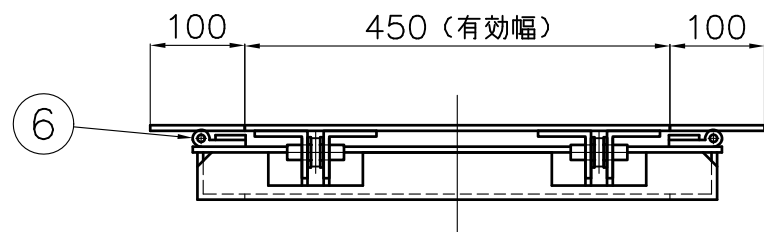

番号	名 称	数 量	材 質
1	吊金具A40	4	SUS304 PL-6
2	リンクC	2	SUS304 PL-9
3	吊金具B4	2	SUS304 PL-6
4	戸当り	1	SUS304 PL-6.0
5	扉 体	1	SUS304 L50x50x6, PL6
6	止水P型ゴム	1	C R
7	回転軸D	4	SUS304 RB16

有効断面 450 (幅) x 450 (高)
設計水深 2.5m

投影法 ⊙			尺 度 FREE		寸法公差	品 名 図 番	ステンレス製フラップゲート (角型)	品 番	
承認	検図	検図	設計	製図	製品部			型 式	サ イ ズ
				畑中	A3 2023年		ZHANS045D	F6AS	450
				3/22	.	中部美化企業株式会社			

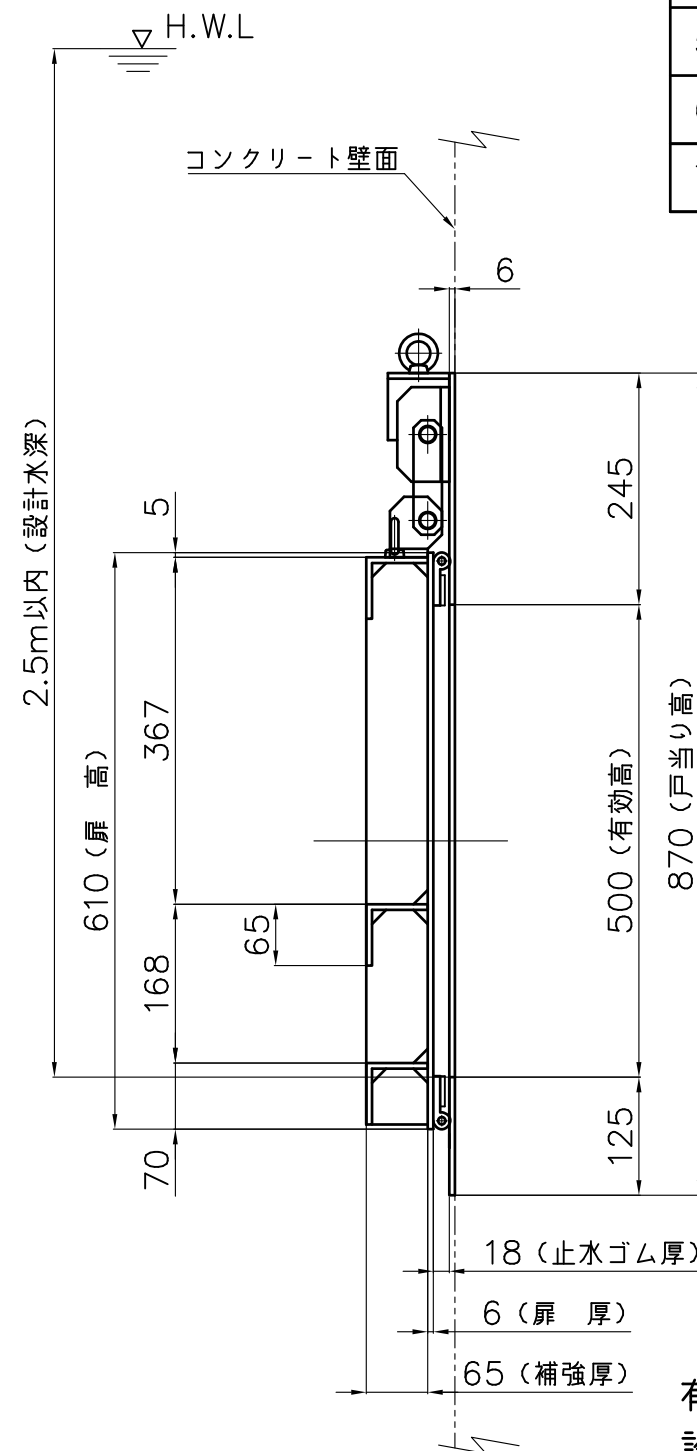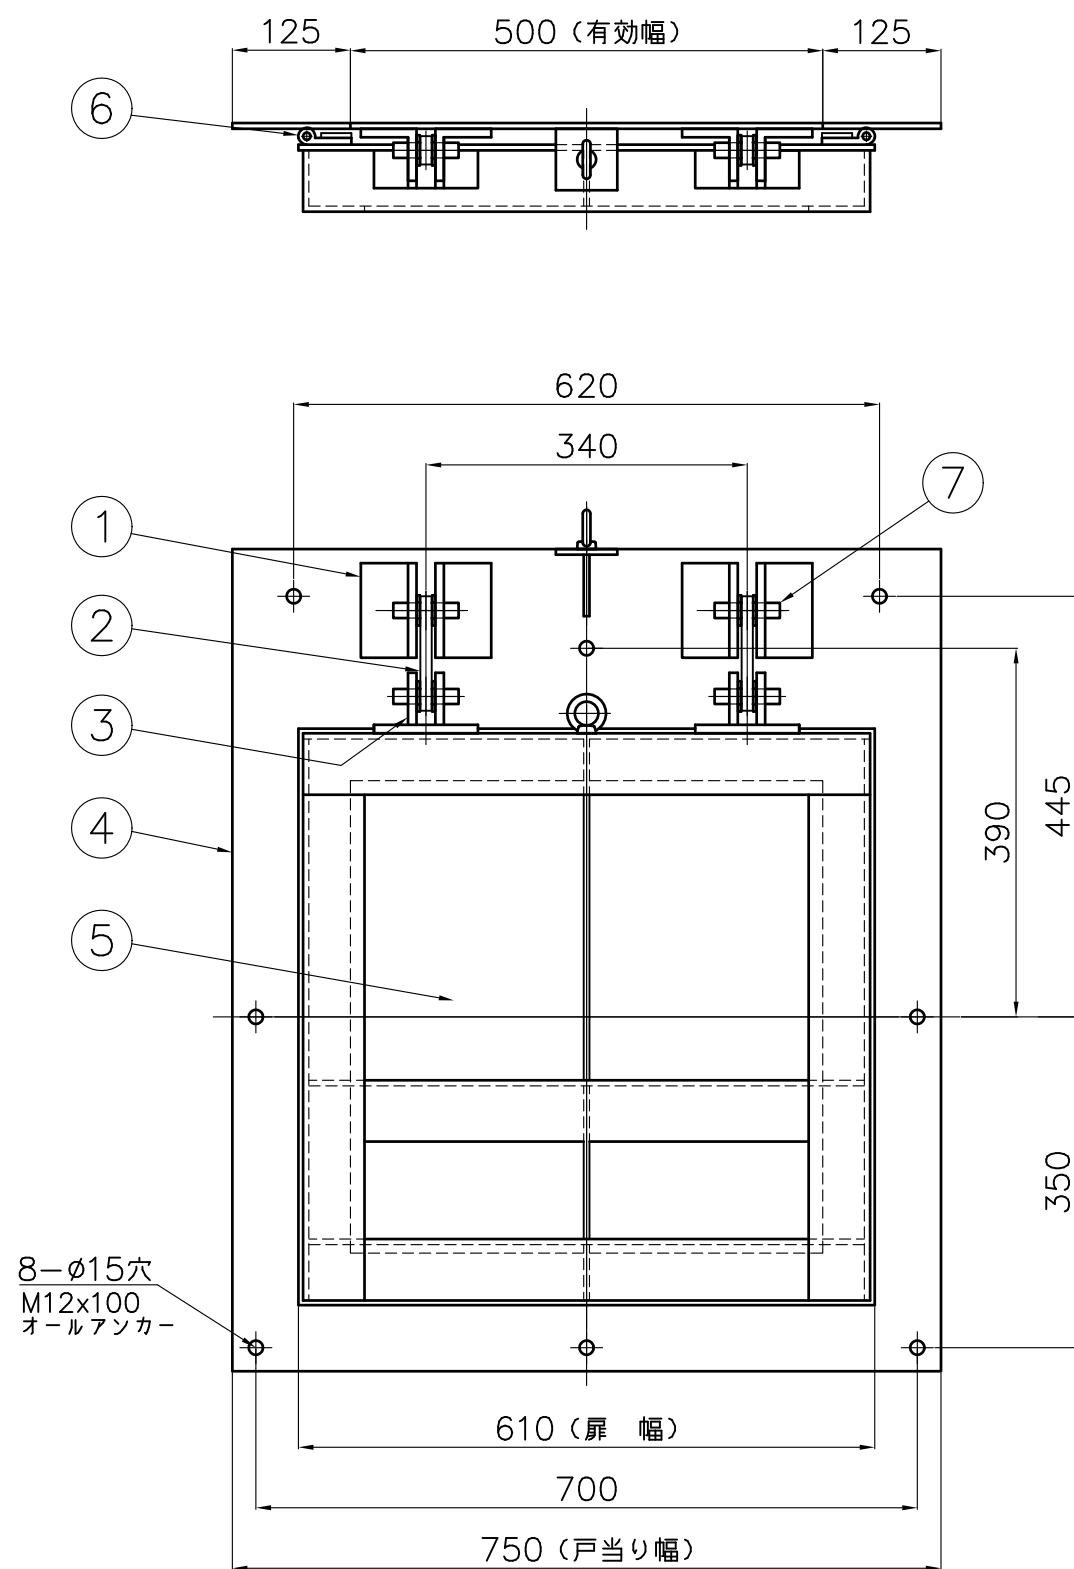



番号	名称	数量	材質
1	吊金具A10	4	SUS304 PL-9
2	リンクA	2	SUS304 PL-12
3	吊金具B1	2	SUS304 PL-9
4	戸当り	1	SUS304 PL-6.0
5	扉体	1	SUS304 L65x65x6, PL6
6	止水P型ゴム	1	C R
7	回転軸C	4	SUS304 RB16

有効断面 500 (幅) x 500 (高)
設計水深 2.5m

投影法 			尺 度 FREE		寸法公差		品 名	ステンレス製フラップゲート (角型)	品 番	
承認	検図	検図	設計	製図	製品部	図 番			ZHANS050D	型 式
				畑中	A3	2023年		中部美化企業株式会社	F6AS	500
				3/22	.					





中部美化企業株式会社

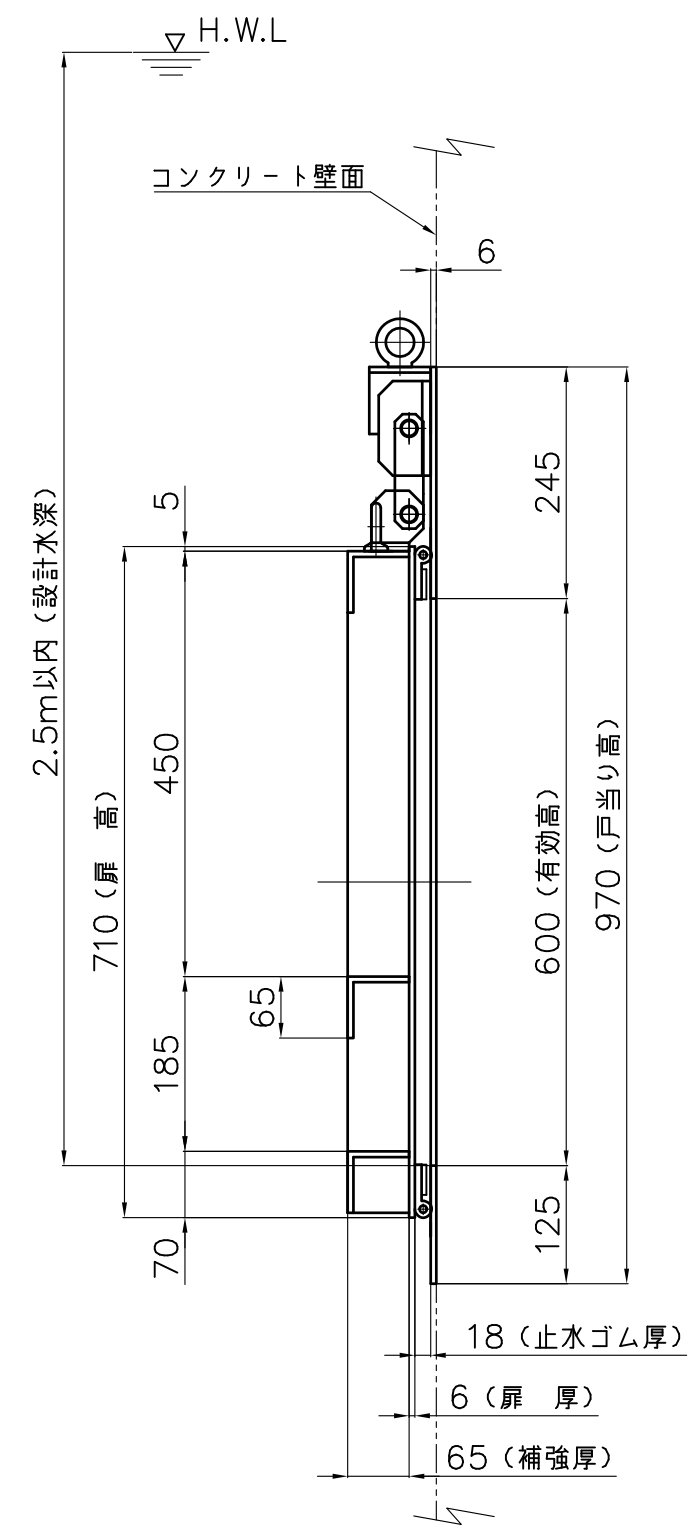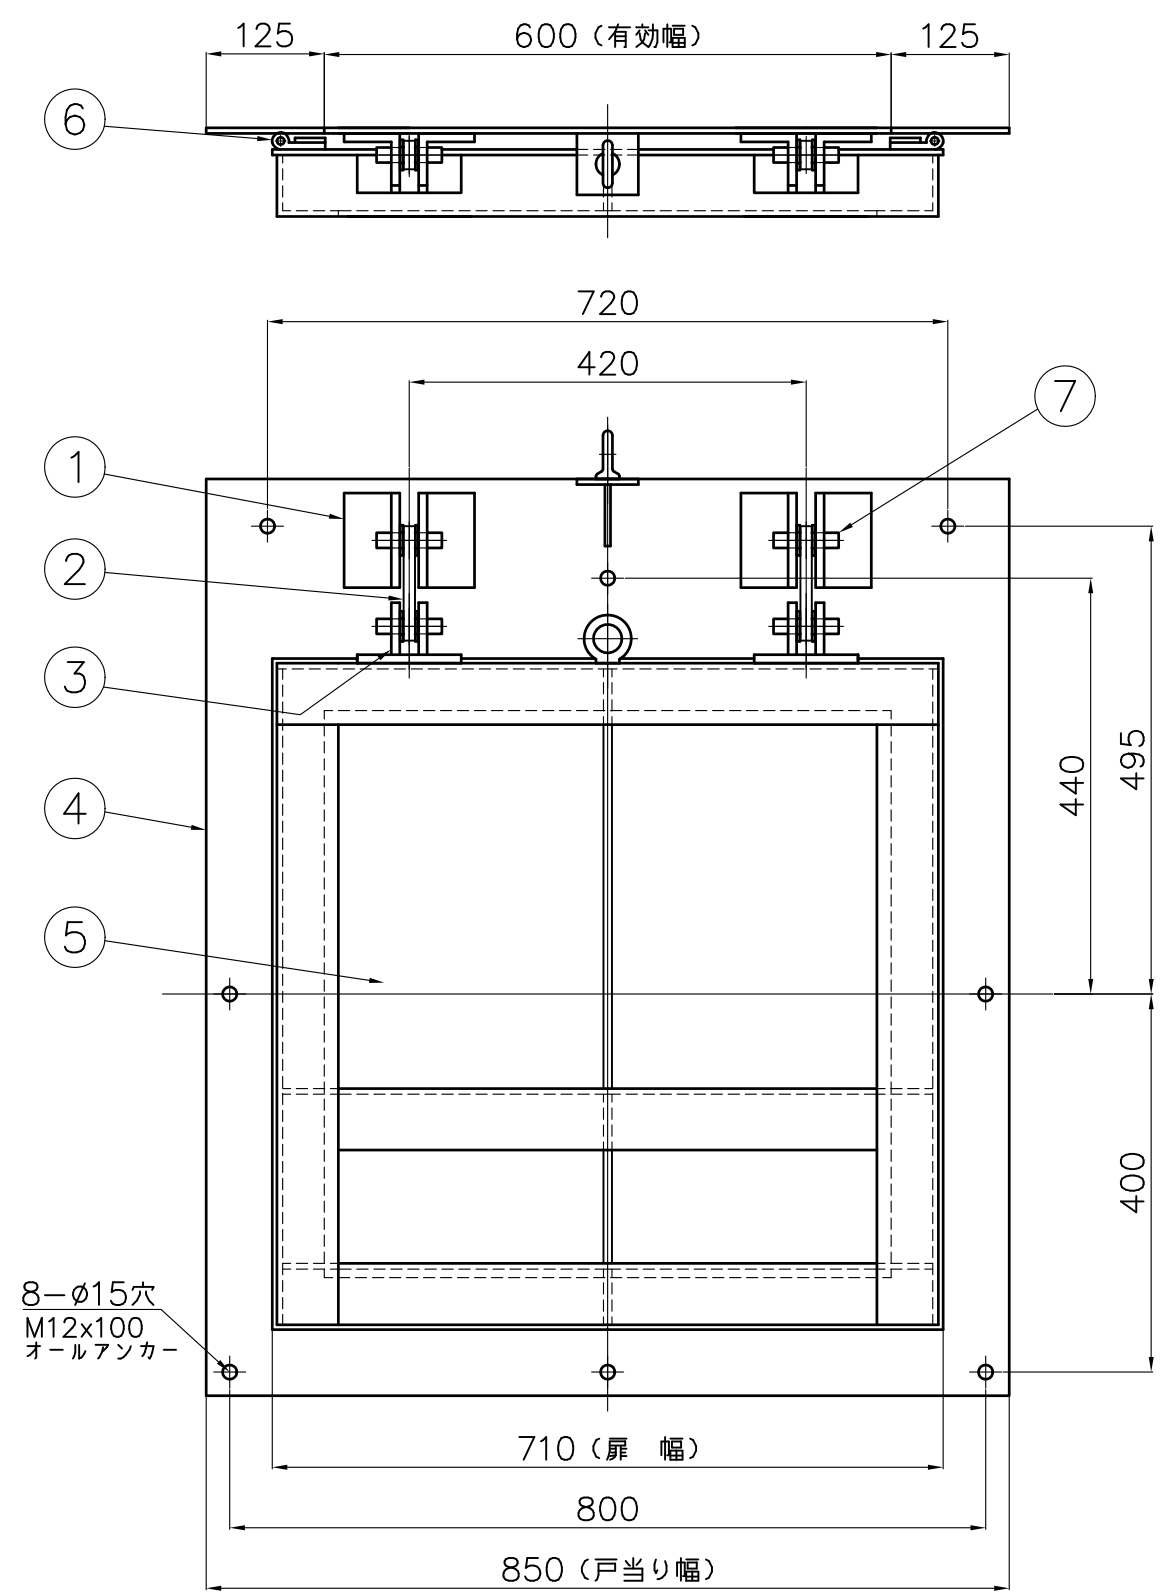

番号	名 称	数 量	材 質
1	吊金具A10	4	SUS304 PL-9
2	リンクA	2	SUS304 PL-12
3	吊金具B1	2	SUS304 PL-9
4	戸当り	1	SUS304 PL-6.0
5	扉 体	1	SUS304 L65x65x6, PL6, PL9
6	止水P型ゴム	1	C R
7	回転軸C	4	SUS304 RB16

有効断面 600 (幅) x 600 (高)
設計水深 2.5m


投影法 ⊙			尺 度 FREE		寸法公差	品 名 図 番	ステンレス製フラップゲート (角型)	品 番	
承認	検図	検図	設計	製図	製品部			型 式	サ イ ズ
				畑中	A3 2023年		ZHANS060D	F6AS	600
				3/22	.	中部美化企業株式会社			

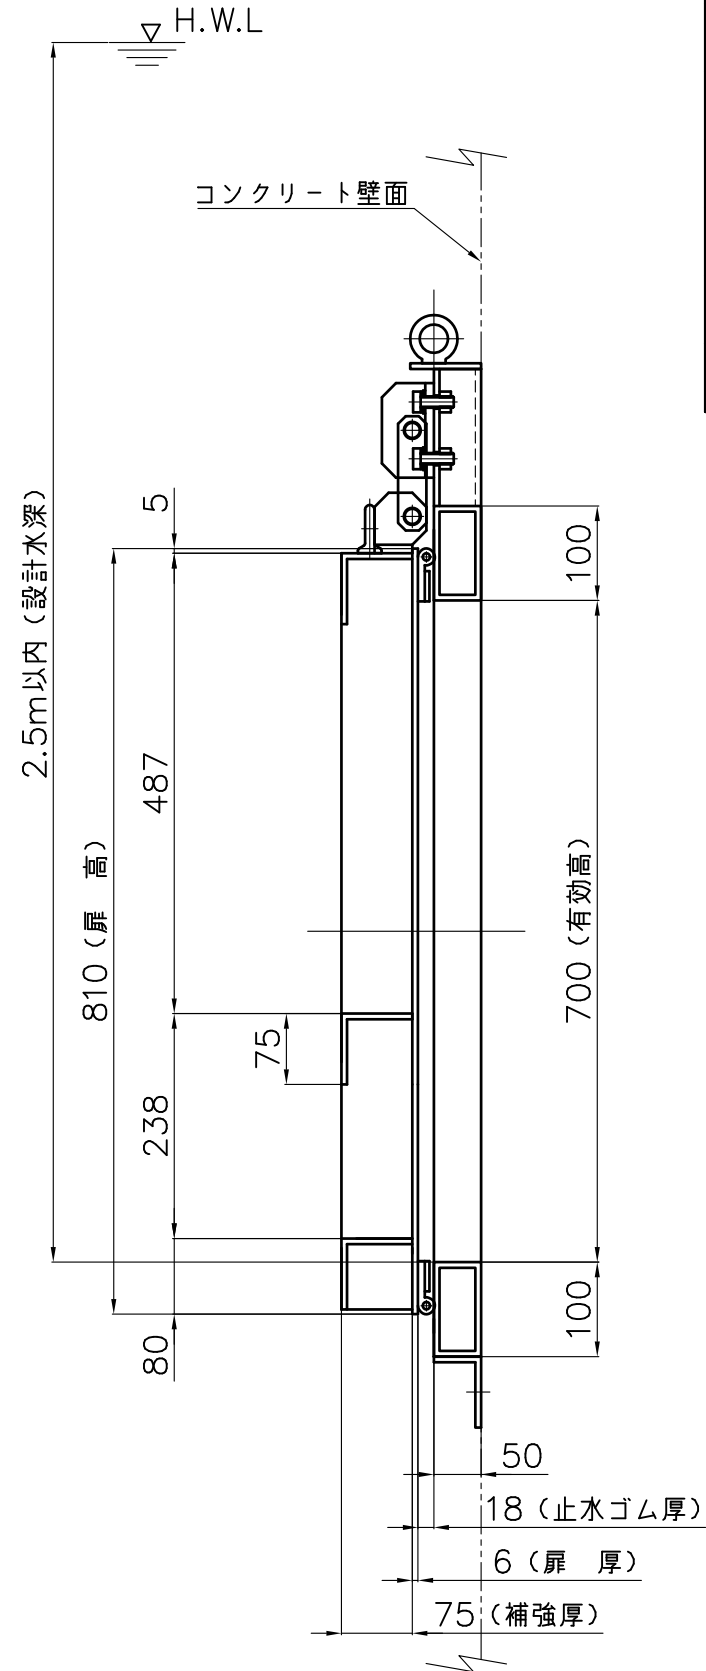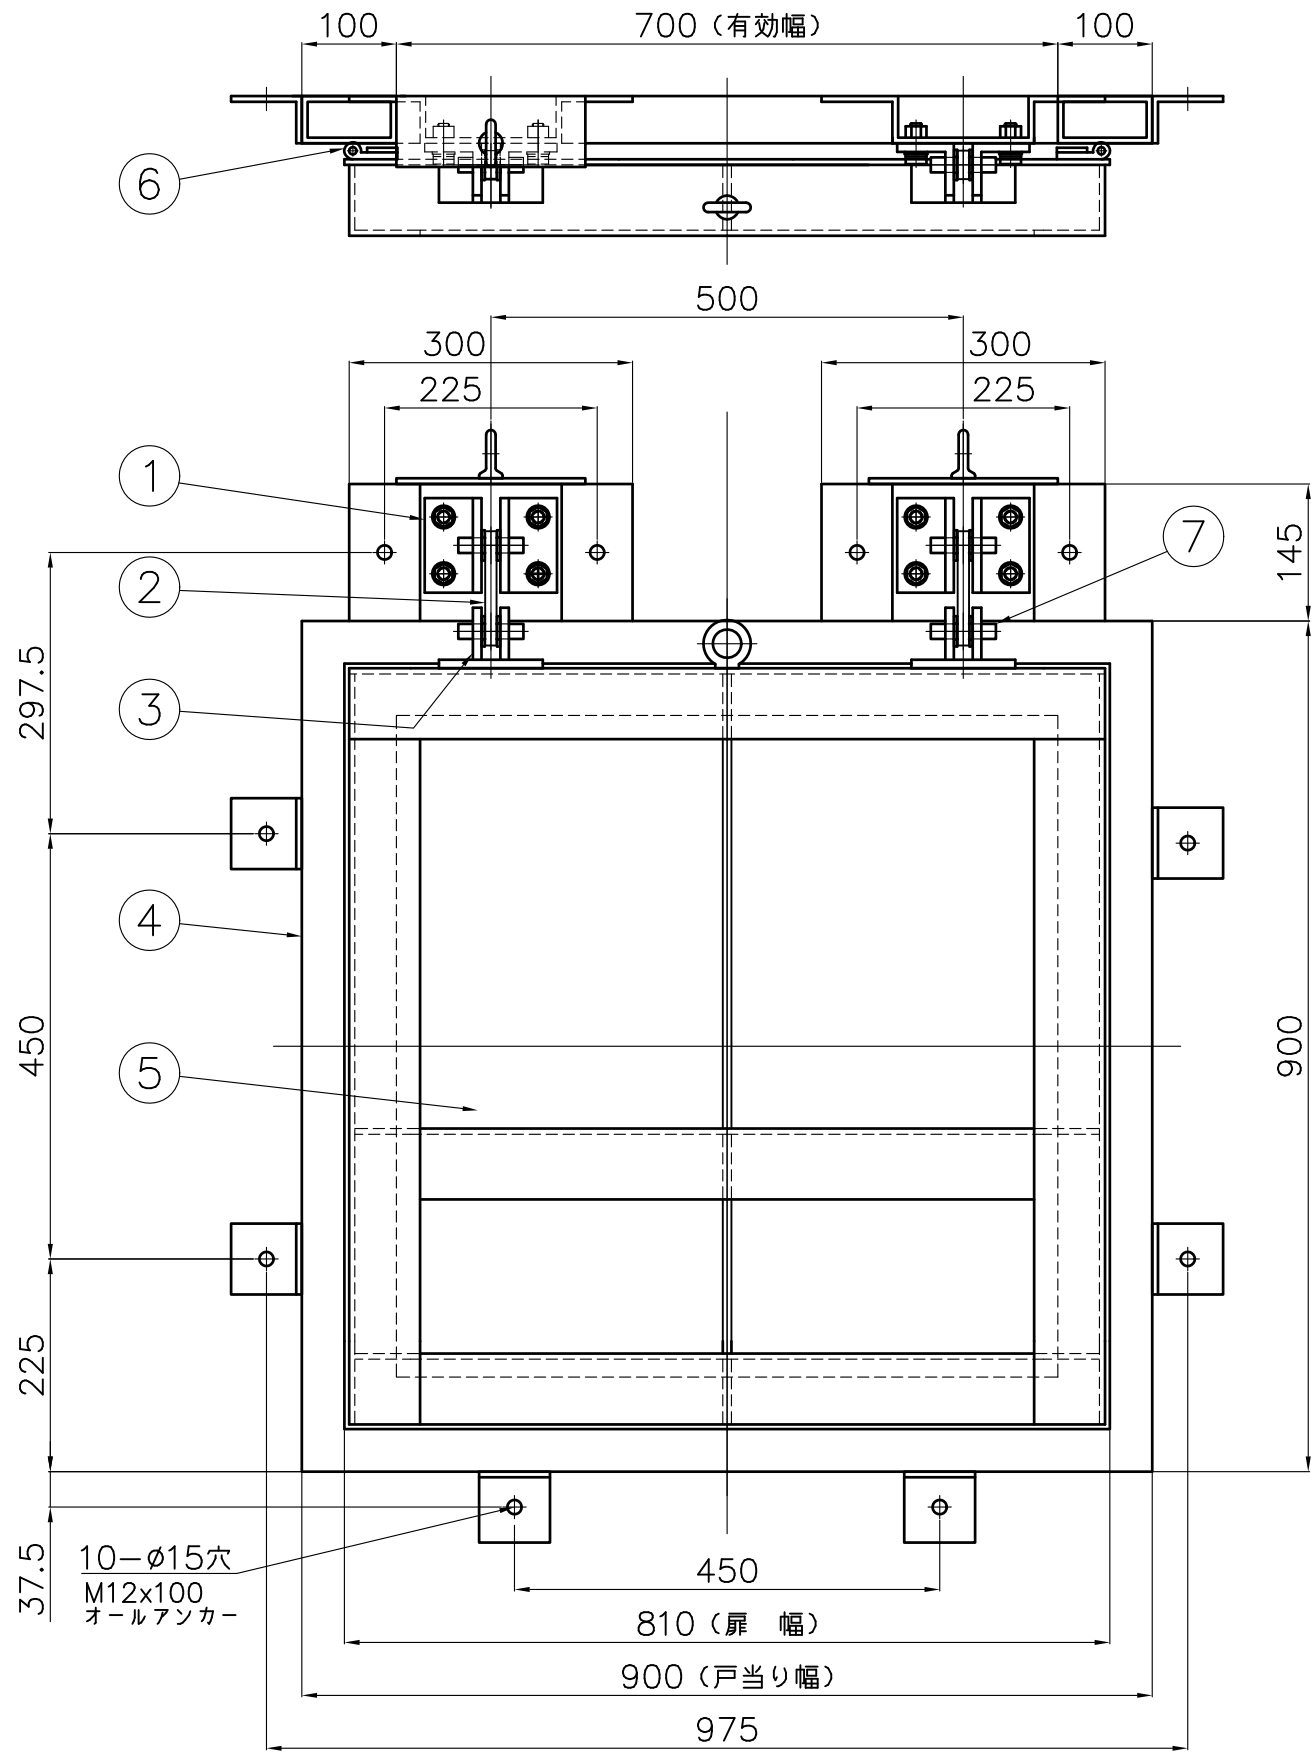

番号	名称	数量	材質
1	吊金具A1	4	SUS304 PL-9
2	リンクA	2	SUS304 PL-12
3	吊金具B1	2	SUS304 PL-9
4	戸当り	1	SUS304 □100x50x6.0
5	扉体	1	SUS304 L75x75x6, PL6, PL9
6	止水P型ゴム	1	C R
7	回転軸C	4	SUS304 RB16

有効断面 700 (幅) x 700 (高)
設計水深 2.5m



投影法 			尺 度 FREE		寸法公差		品 名 ステンレス製フラップゲート (角型)	品 番	
								型 式	サイ ズ
承認	検図	検図	設計	製図	製品部	図 番	ZHANS070B	F6AS	700
				畑中	A3				
					2023年				
				3/22	.	 中部美化企業株式会社			

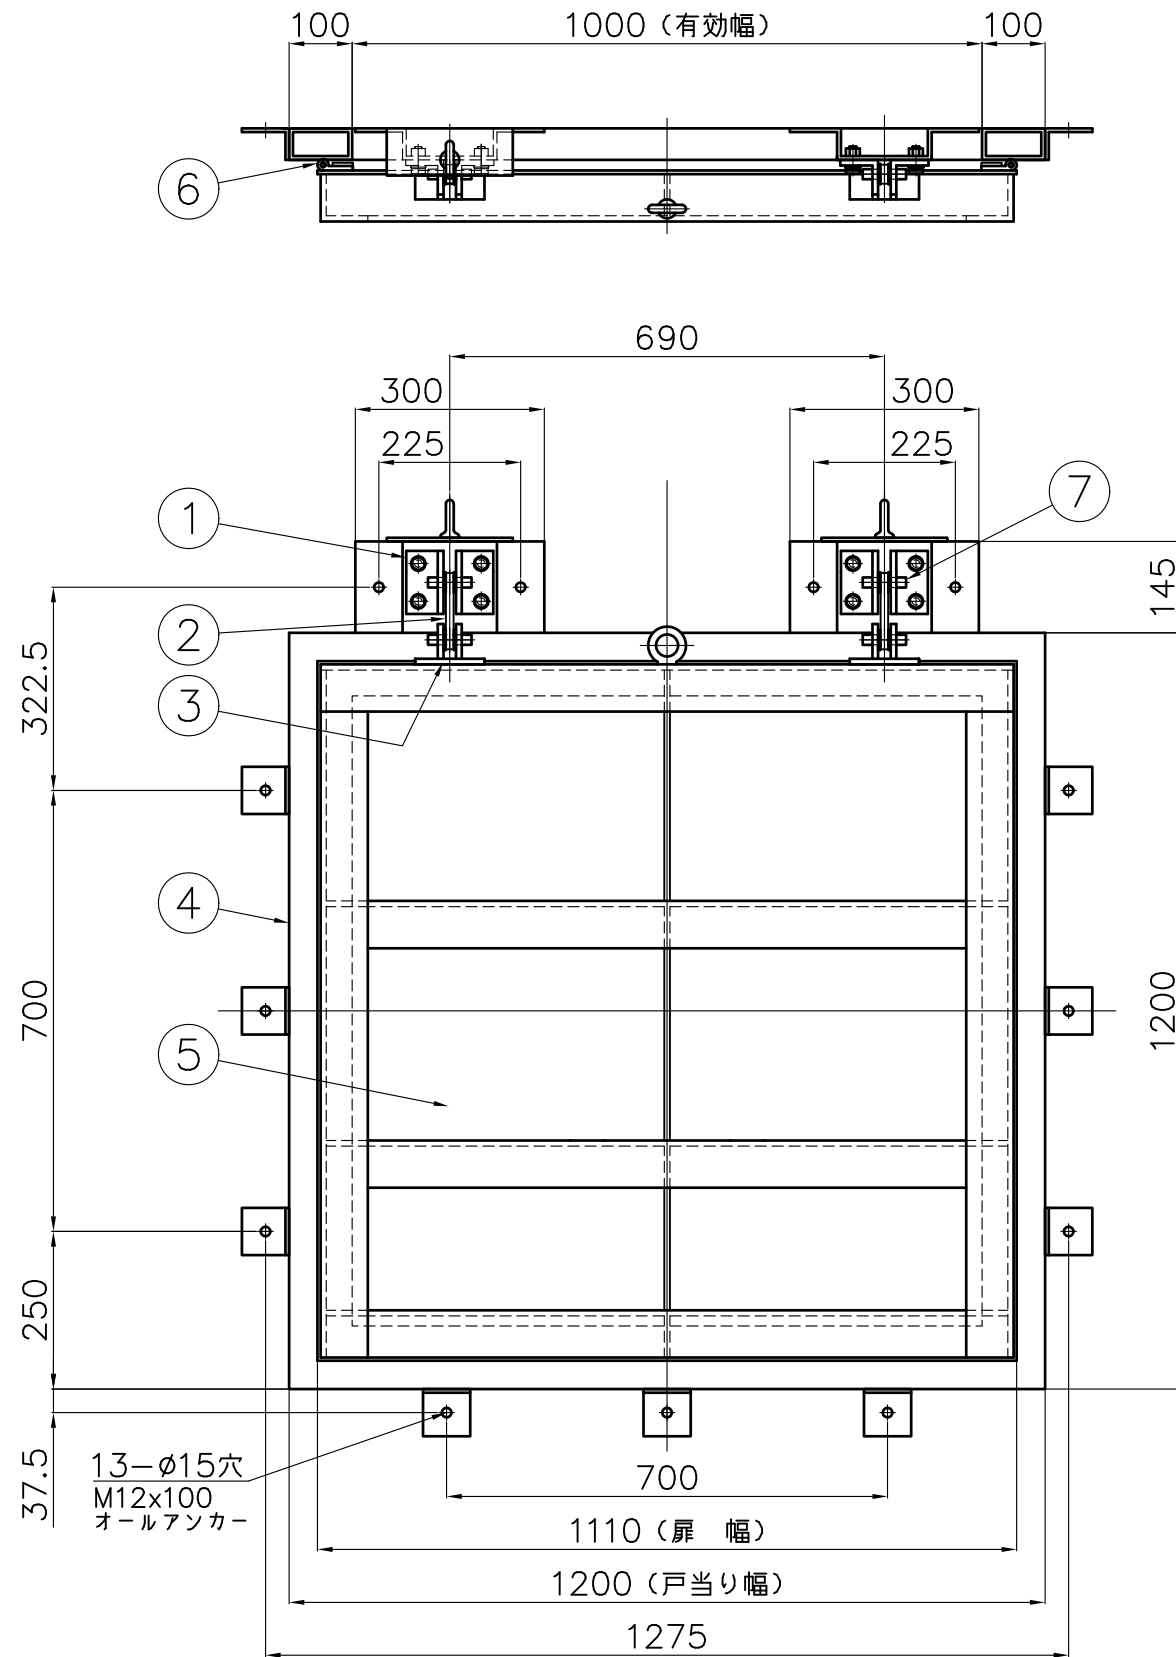

番号	名 称	数 量	材 質
1	吊金具A1	4	SUS304 PL-9
2	リンクA	2	SUS304 PL-12
3	吊金具B1	2	SUS304 PL-9
4	戸当り	1	SUS304 □100x50x6.0
5	扉 体	1	SUS304 L75x75x9, PL6, PL9
6	止水P型ゴム	1	C R
7	回転軸C	4	SUS304 RB16

有効断面 1000 (幅) x 1000 (高)
設計水深 2.5m

投影法 ⊙			尺 度 FREE		寸法公差	品 名 図 番	ステンレス製フラップゲート (角型)	品 番	
承認	検図	検図	設計	製図	製品部			型 式	サ イ ズ
				畑中	A3 2023年			ZHANS100C	F6AS 1000
				3/24	.			中部美化企業株式会社	

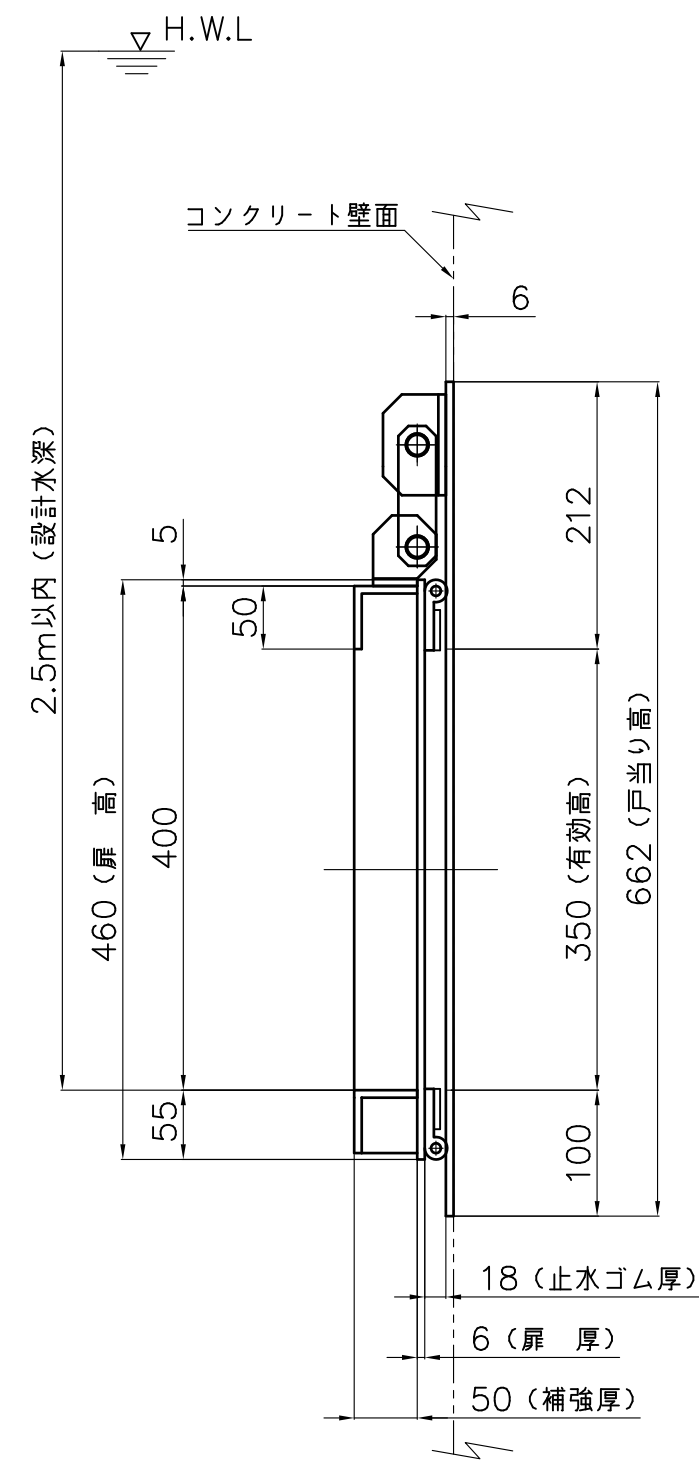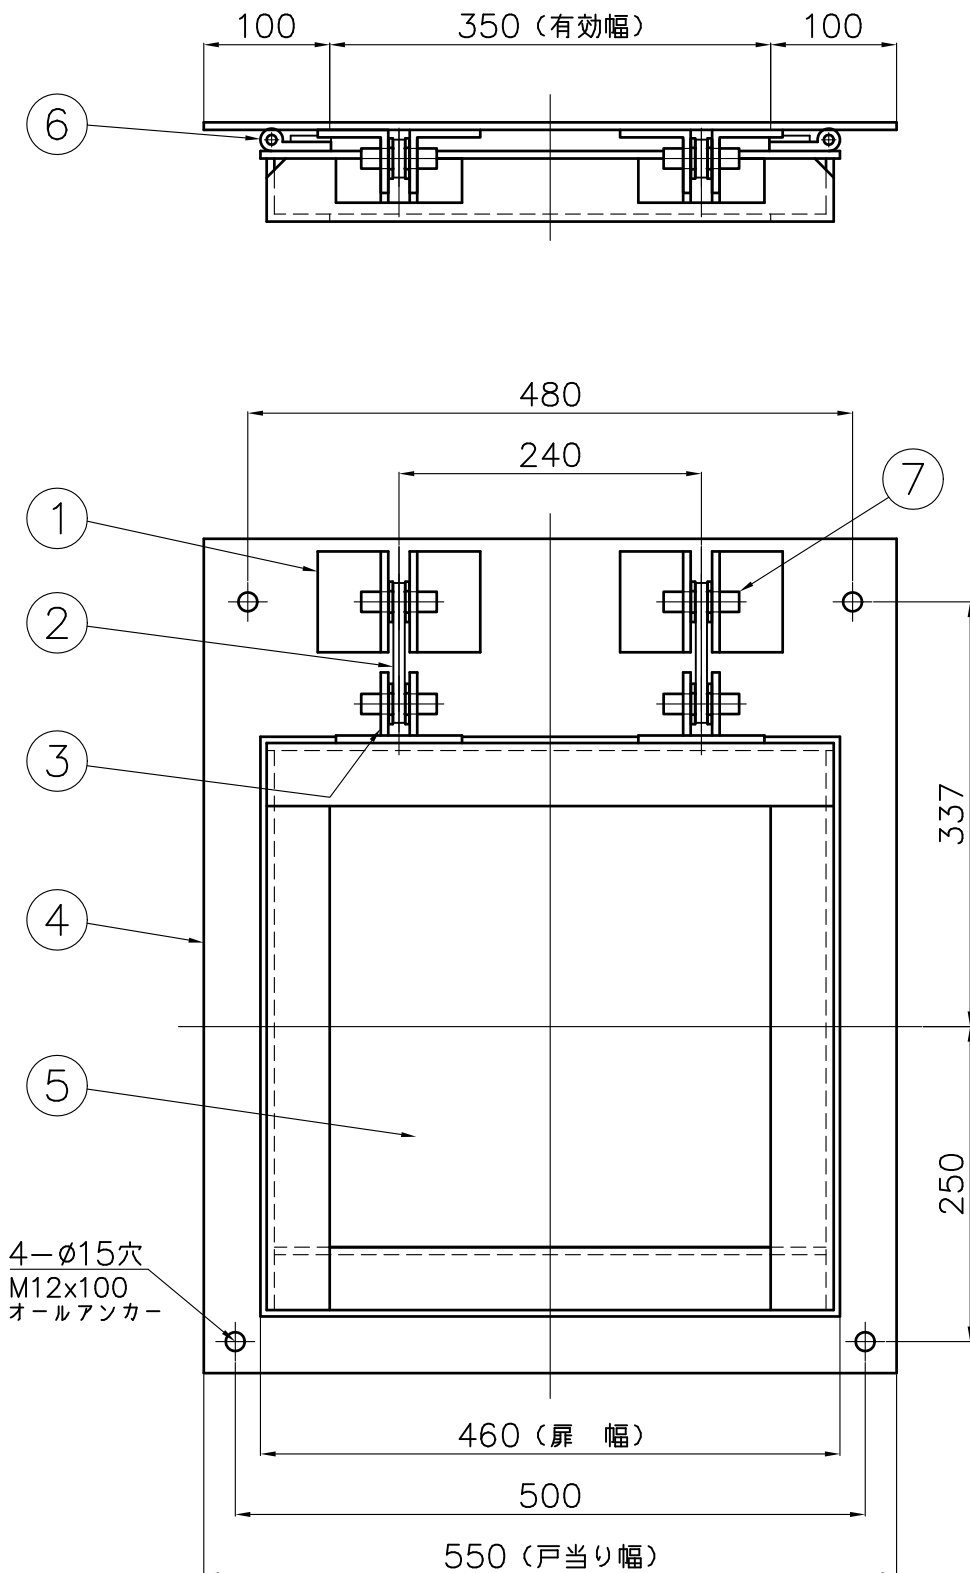


番号	名 称	数 量	材 質
1	吊金具A40	4	SUS304 PL-6
2	リンクC	2	SUS304 PL-9
3	吊金具B4	2	SUS304 PL-6
4	戸当り	1	SUS304 PL-6.0
5	扉 体	1	SS400 L50x50x6, PL6
6	止水P型ゴム	1	C R
7	回転軸D	4	SUS304 RB16

有効断面 350 (幅) x 350 (高)
設計水深 2.5m


塗 装

材質がSS400の場合の塗装は、塩化ゴム系塗料 水色 (E69-70L) とします。

投影法 			尺 度 FREE		寸法公差	品 名 鋼製フラップゲート (角型)		品 番	
承認	検図	検図	設計	製図	製品部	図 番	型 式		サ イ ズ
				畑中	A3		ZHANT035D	F6AT	350
					2023年				
				4/5	.	 中部美化企業株式会社			

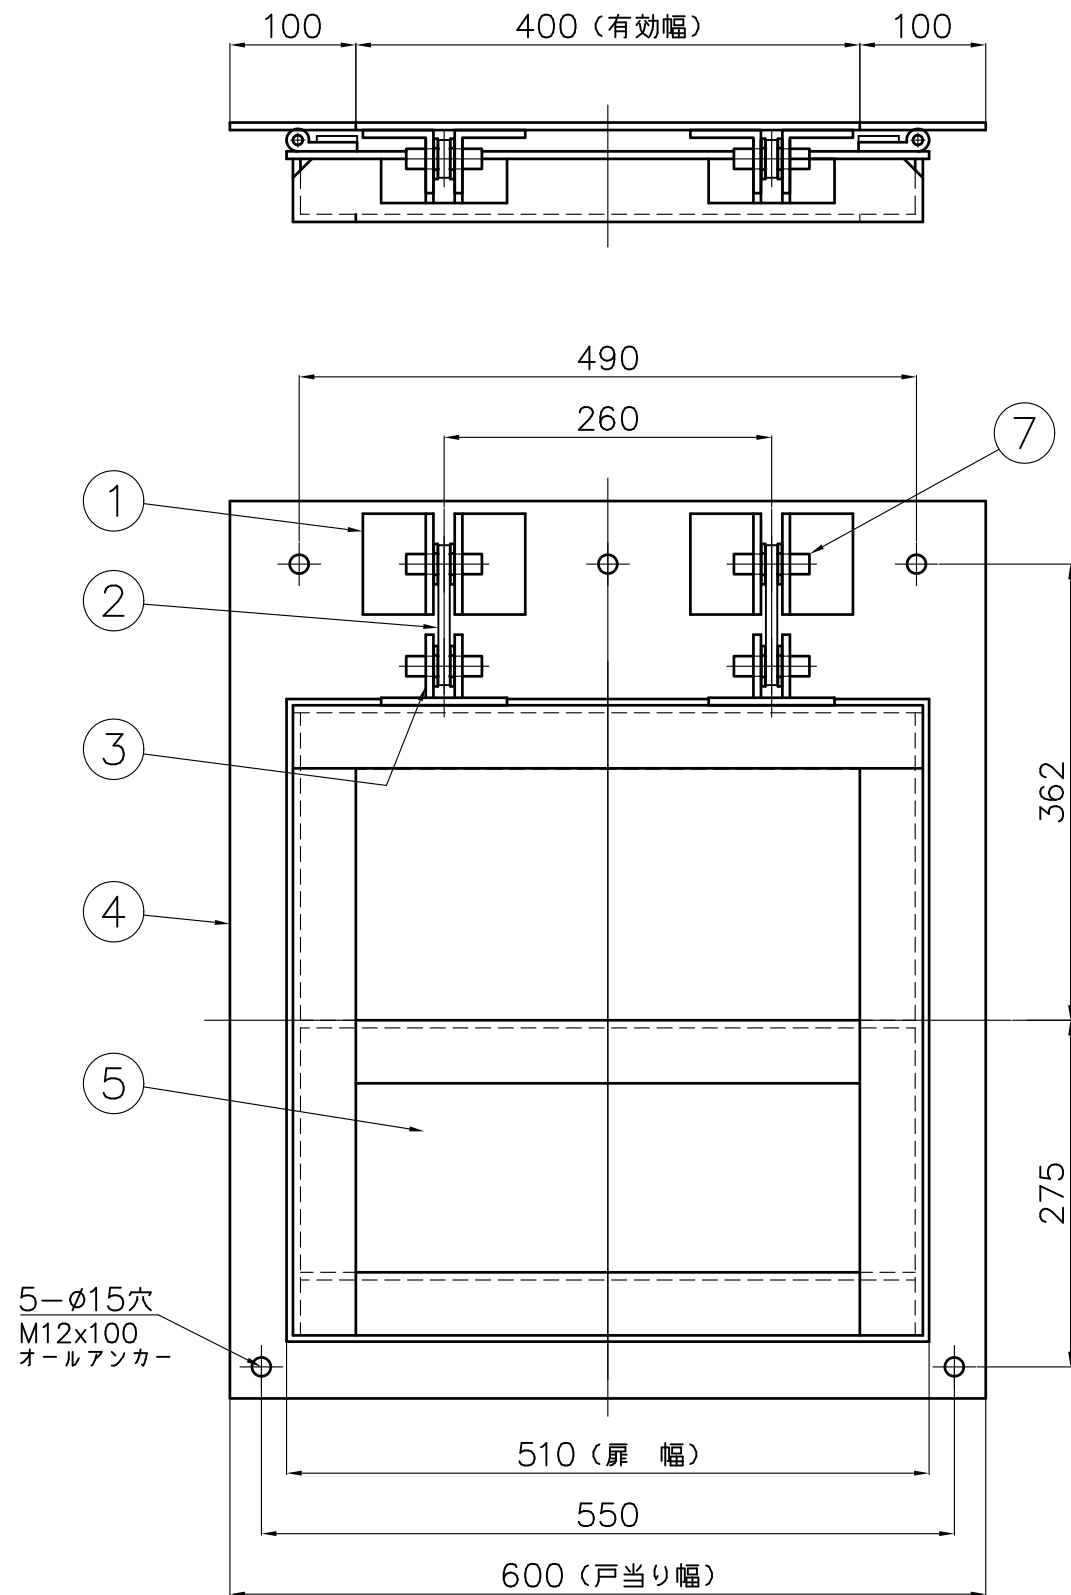

番号	名称	数量	材質
1	吊金具A40	4	SUS304 PL-6
2	リンクC	2	SUS304 PL-9
3	吊金具B4	2	SUS304 PL-6
4	戸当り	1	SUS304 PL-6.0
5	扉体	1	SS400 L50x50x6, PL6
6	止水P型ゴム	1	C R
7	回転軸D	4	SUS304 RB16


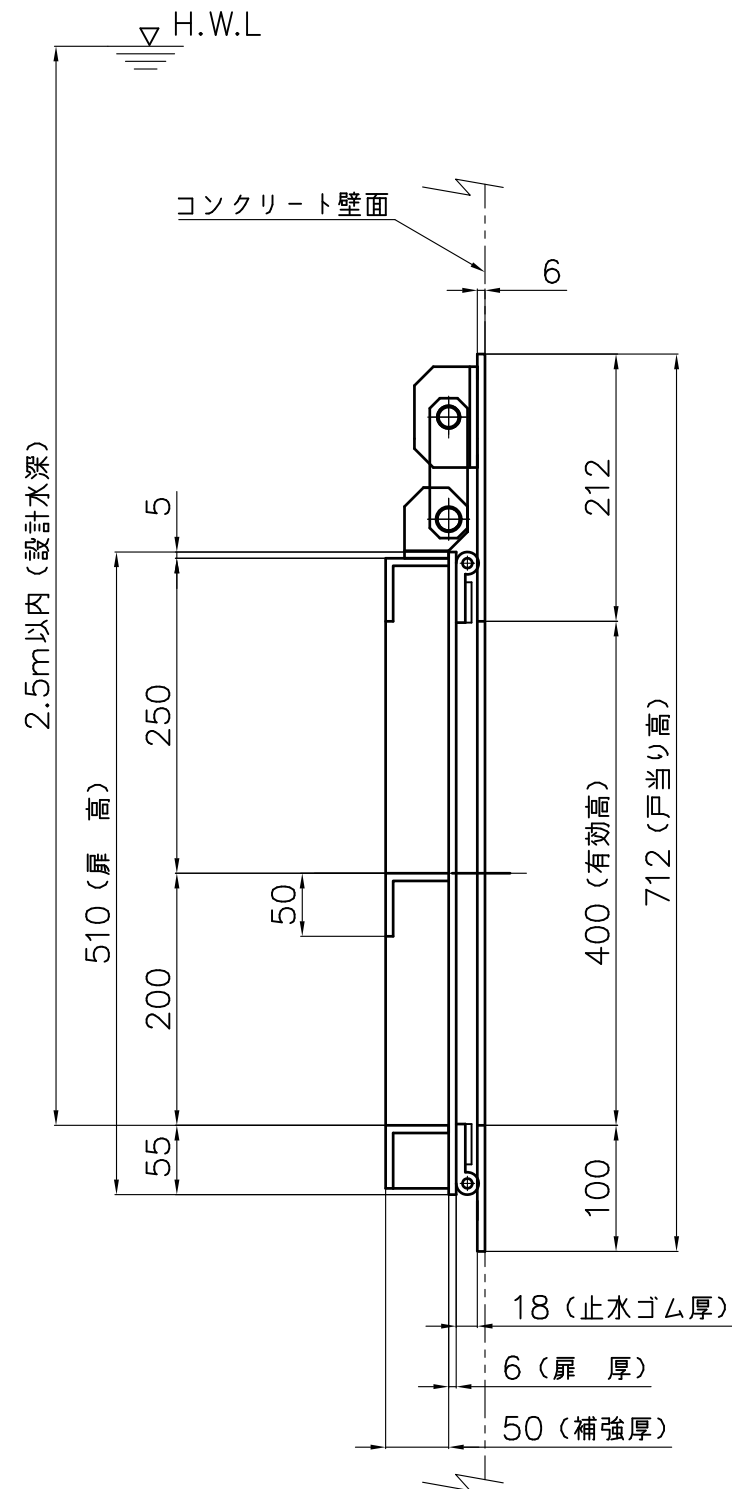


有効断面 400 (幅) x 400 (高)
設計水深 2.5m

塗装

材質がSS400の場合の塗装は、塩化ゴム系塗料 水色 (E69-70L) とします。

投影法 			尺 度 FREE		寸法公差		品 名 鋼製フラップゲート (角型)	品 番	
								型 式	サイズ
承認	検図	検図	設計	製図	製品部	図 番	ZHANTO40D	F6AT	400
				畑中	A3				
				4/5	2023年				
							中部美化企業株式会社		

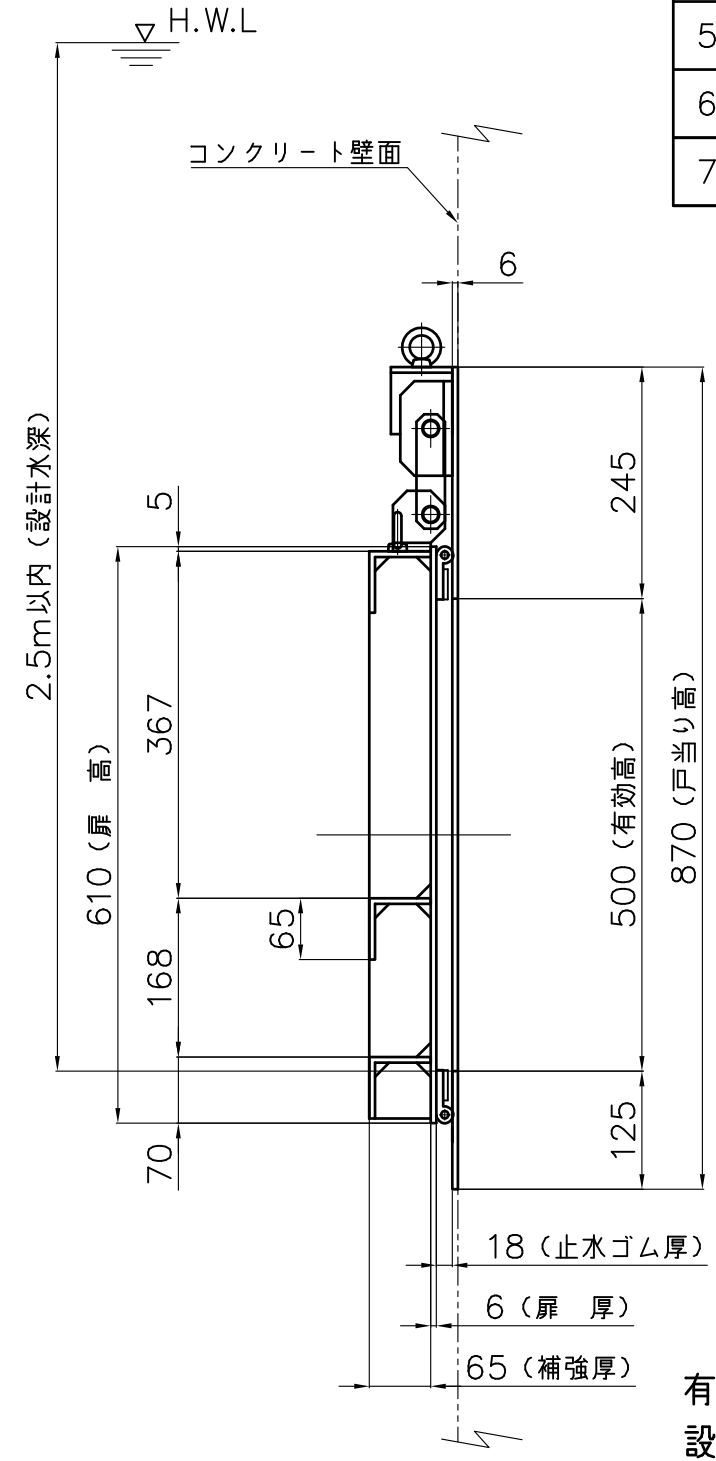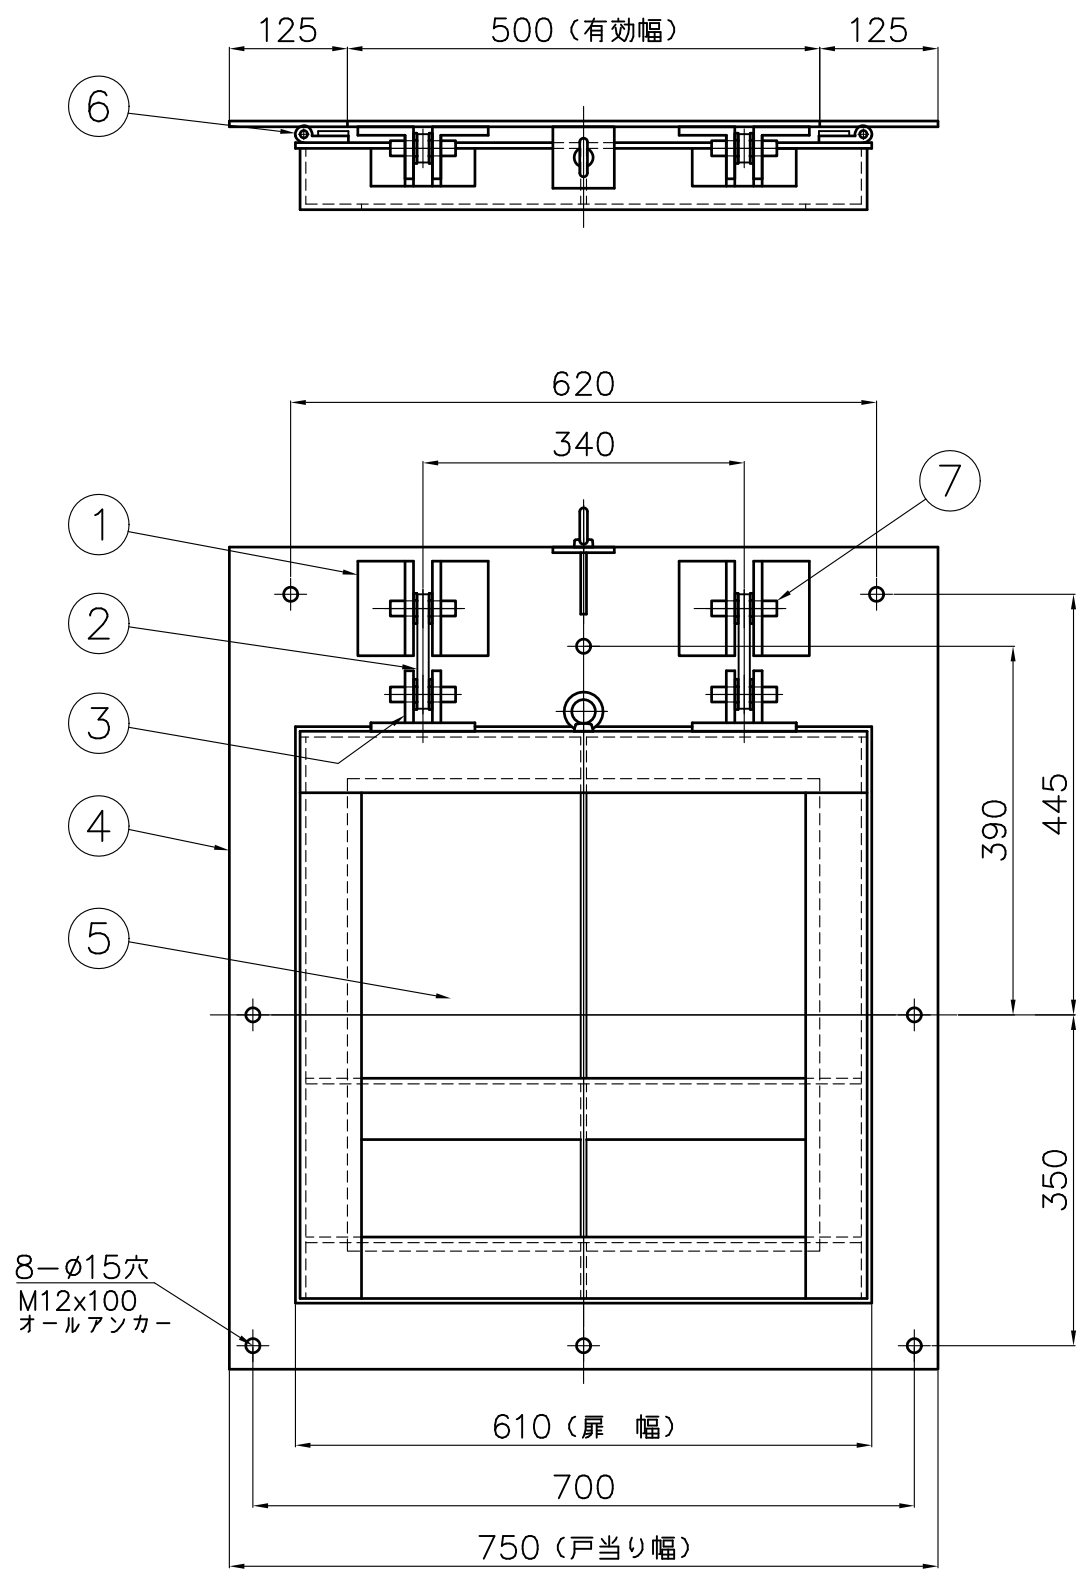



番号	名 称	数 量	材 質
1	吊金具A10	4	SUS304 PL-9
2	リンクA	2	SUS304 PL-12
3	吊金具B1	2	SUS304 PL-9
4	戸当り	1	SUS304 PL-6.0
5	扉 体	1	SS400 L65x65x6, PL6
6	止水P型ゴム	1	C R
7	回転軸C	4	SUS304 RB16

有効断面 500 (幅) x 500 (高)
設計水深 2.5m

塗 装

材質がSS400の場合の塗装は、塩化ゴム系塗料 水色 (E69-70L) とします。

投影法 			尺 度 FREE		寸法公差	品 名 鋼製フラップゲート (角型)		品 番	
承認	検図	検図	設計	製図	製品部	図 番	ZHANT050D	型 式 F6AT	サ イ ズ 500
				畑中	A3	 中部美化企業株式会社			
				4/5	2023年				

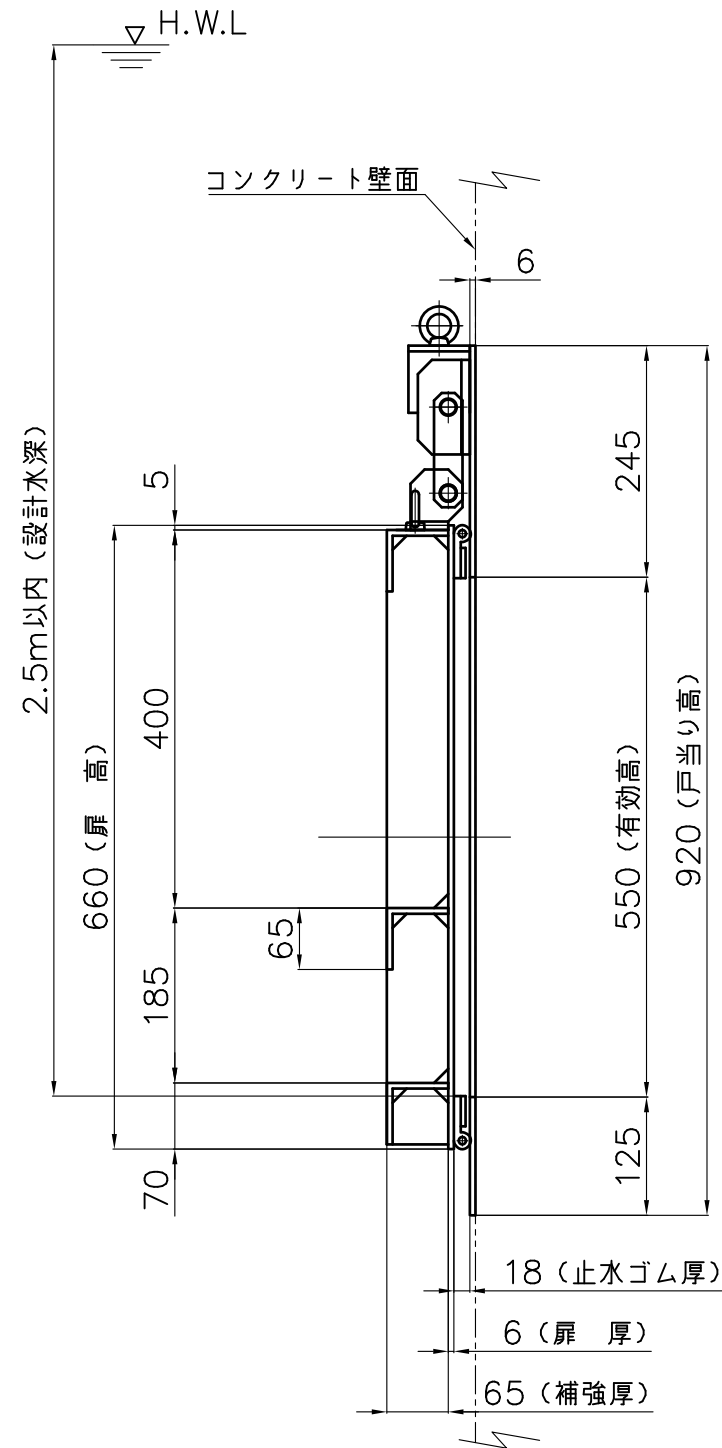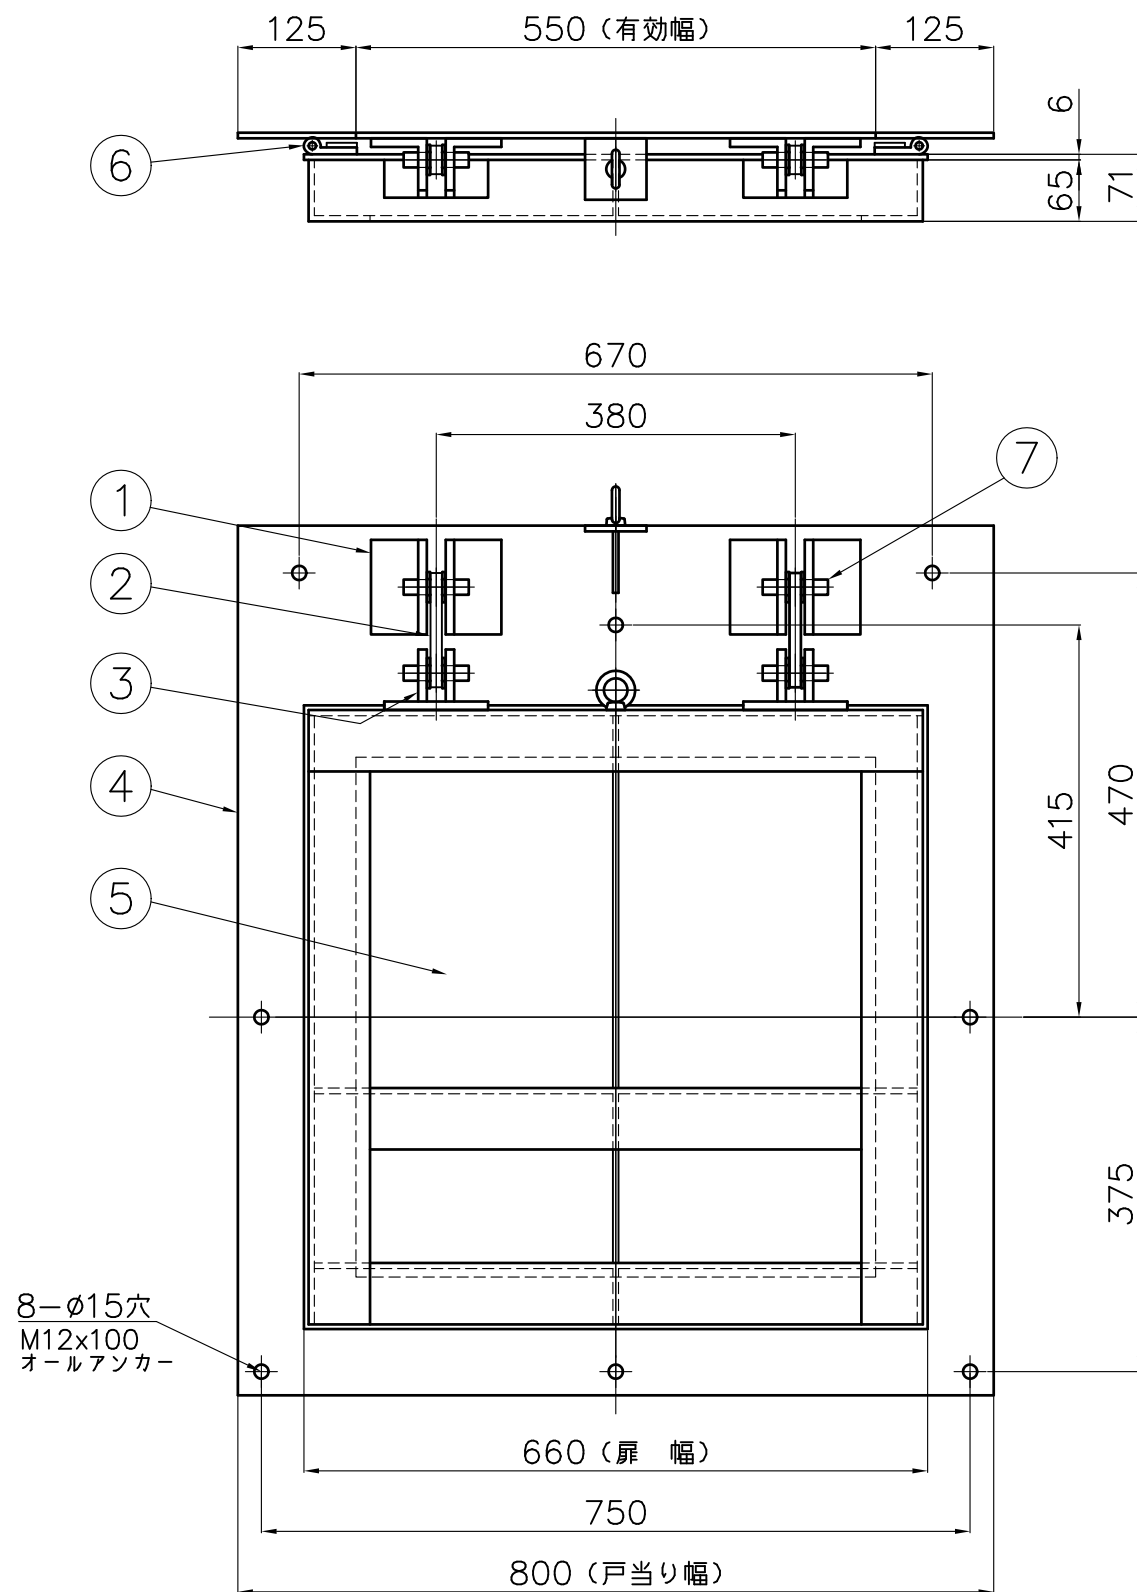



番号	名称	数量	材質
1	吊金具A10	4	SUS304 PL-9
2	リンクA	2	SUS304 PL-12
3	吊金具B1	2	SUS304 PL-9
4	戸当り	1	SUS304 PL-6.0
5	扉体	1	SS400 L65x65x6, PL6
6	止水P型ゴム	1	C R
7	回転軸C	4	SUS304 RB16

有効断面 550 (幅) x 550 (高)
設計水深 2.5m

塗装

材質がSS400の場合の塗装は、塩化ゴム系塗料 水色 (E69-70L) とします。

投影法 ⊙ ⊙			尺度 FREE		寸法公差		品名 鋼製フラップゲート (角型)	品番	
承認	検図	検図	設計	製図	製品部	図番		型式	サイズ
				畑中	A3 2023年		ZHANT055D	F6AT	550
				4/5	.		中部美化企業株式会社		

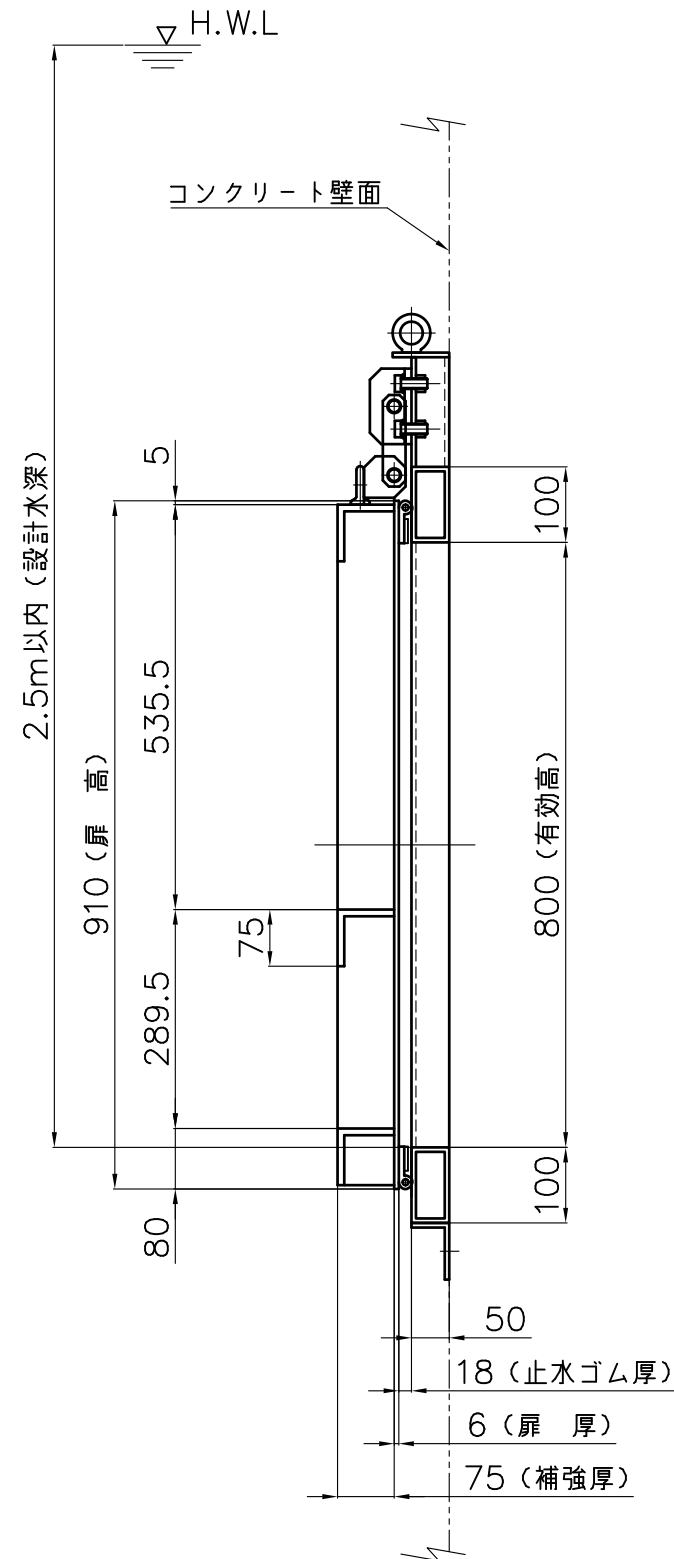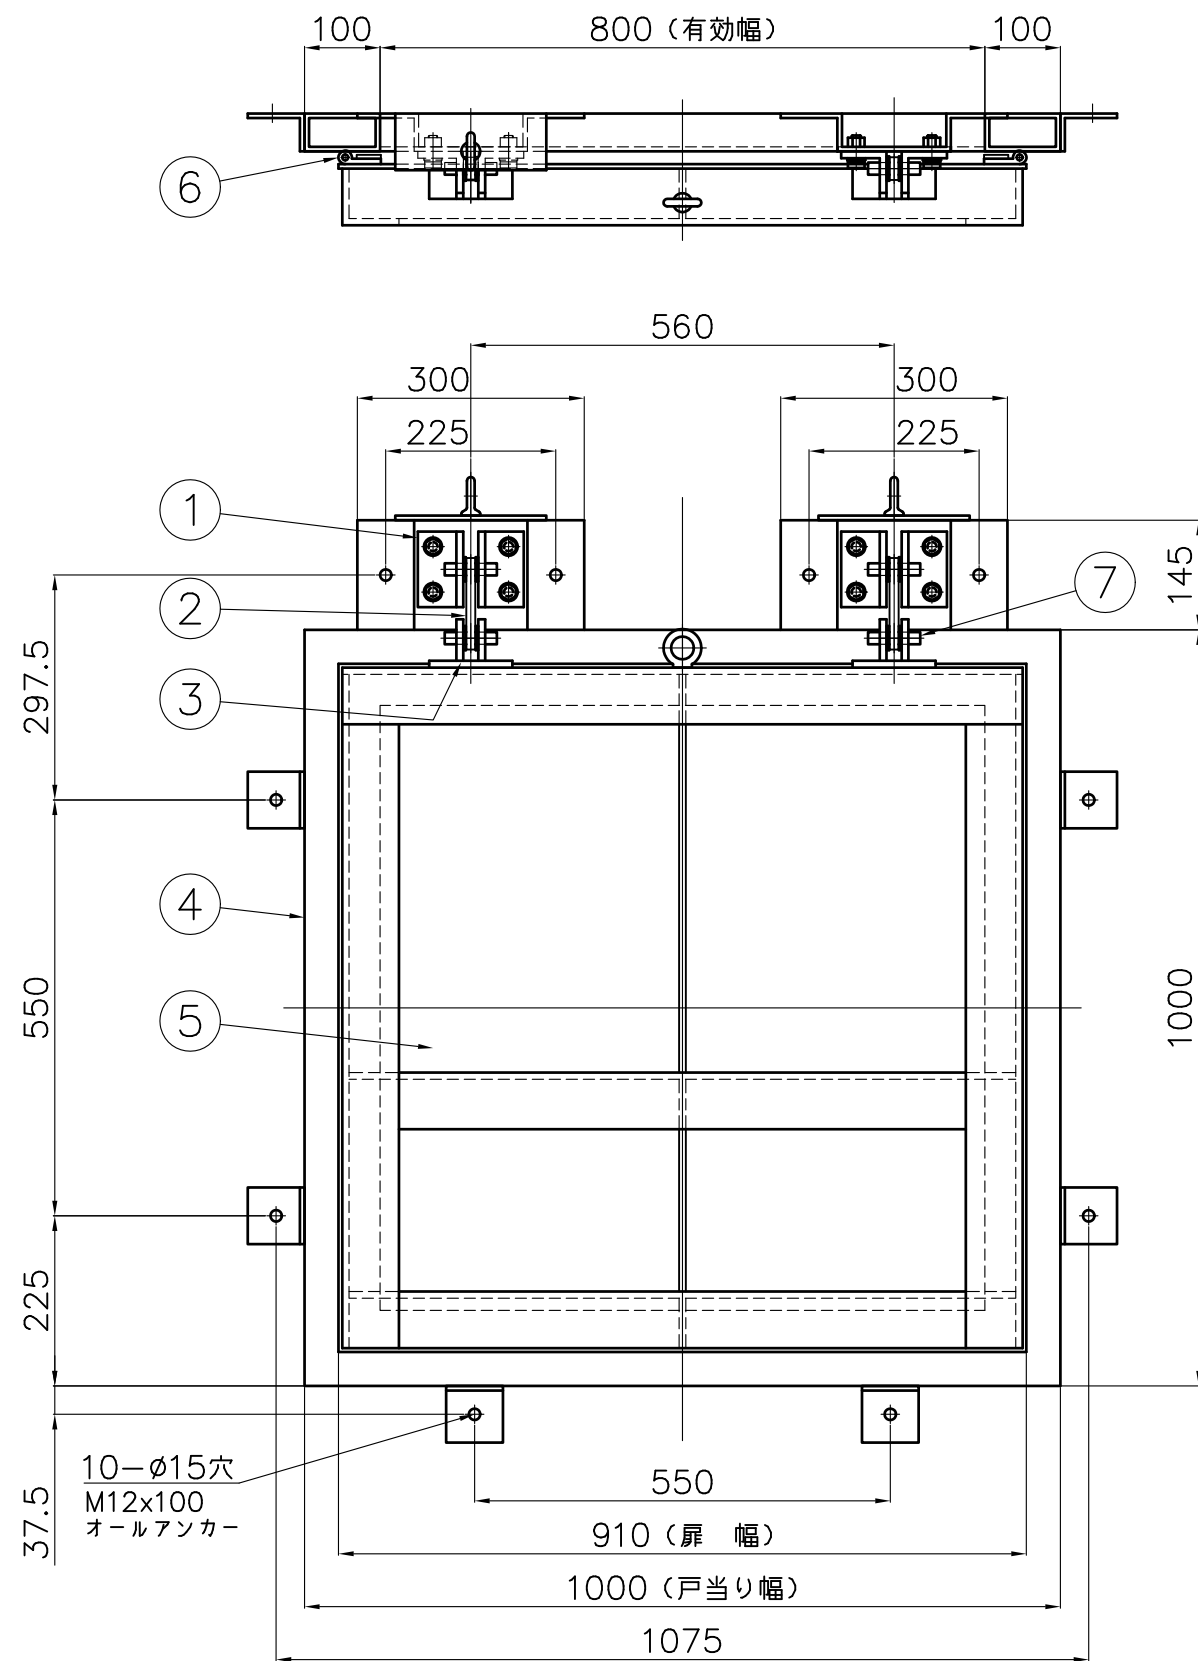

番号	名 称	数 量	材 質
1	吊金具A1	4	SUS304 PL-9
2	リンクA	2	SUS304 PL-12
3	吊金具B1	2	SUS304 PL-9
4	戸当り	1	SUS304 □100x50x6.0
5	扉 体	1	SS400 L75x75x9, PL6, PL9
6	止水P型ゴム	1	C R
7	回転軸C	4	SUS304 RB16

有効断面 800 (幅) x 800 (高)
設計水深 2.5m


塗 装

材質がSS400の場合の塗装は、塩化ゴム系塗料 水色 (E69-70L) とします。

投影法 ⊙ 			尺 度 FREE		寸法公差	品 名 鋼製フラップゲート (角型)	品 番	
承認	検図	検図	設計	製図	製品部		型 式	サ イ ズ
				畑中	A3	 ZHANT080C	F6AT	800
				4/5	.			



中部美化企業株式会社

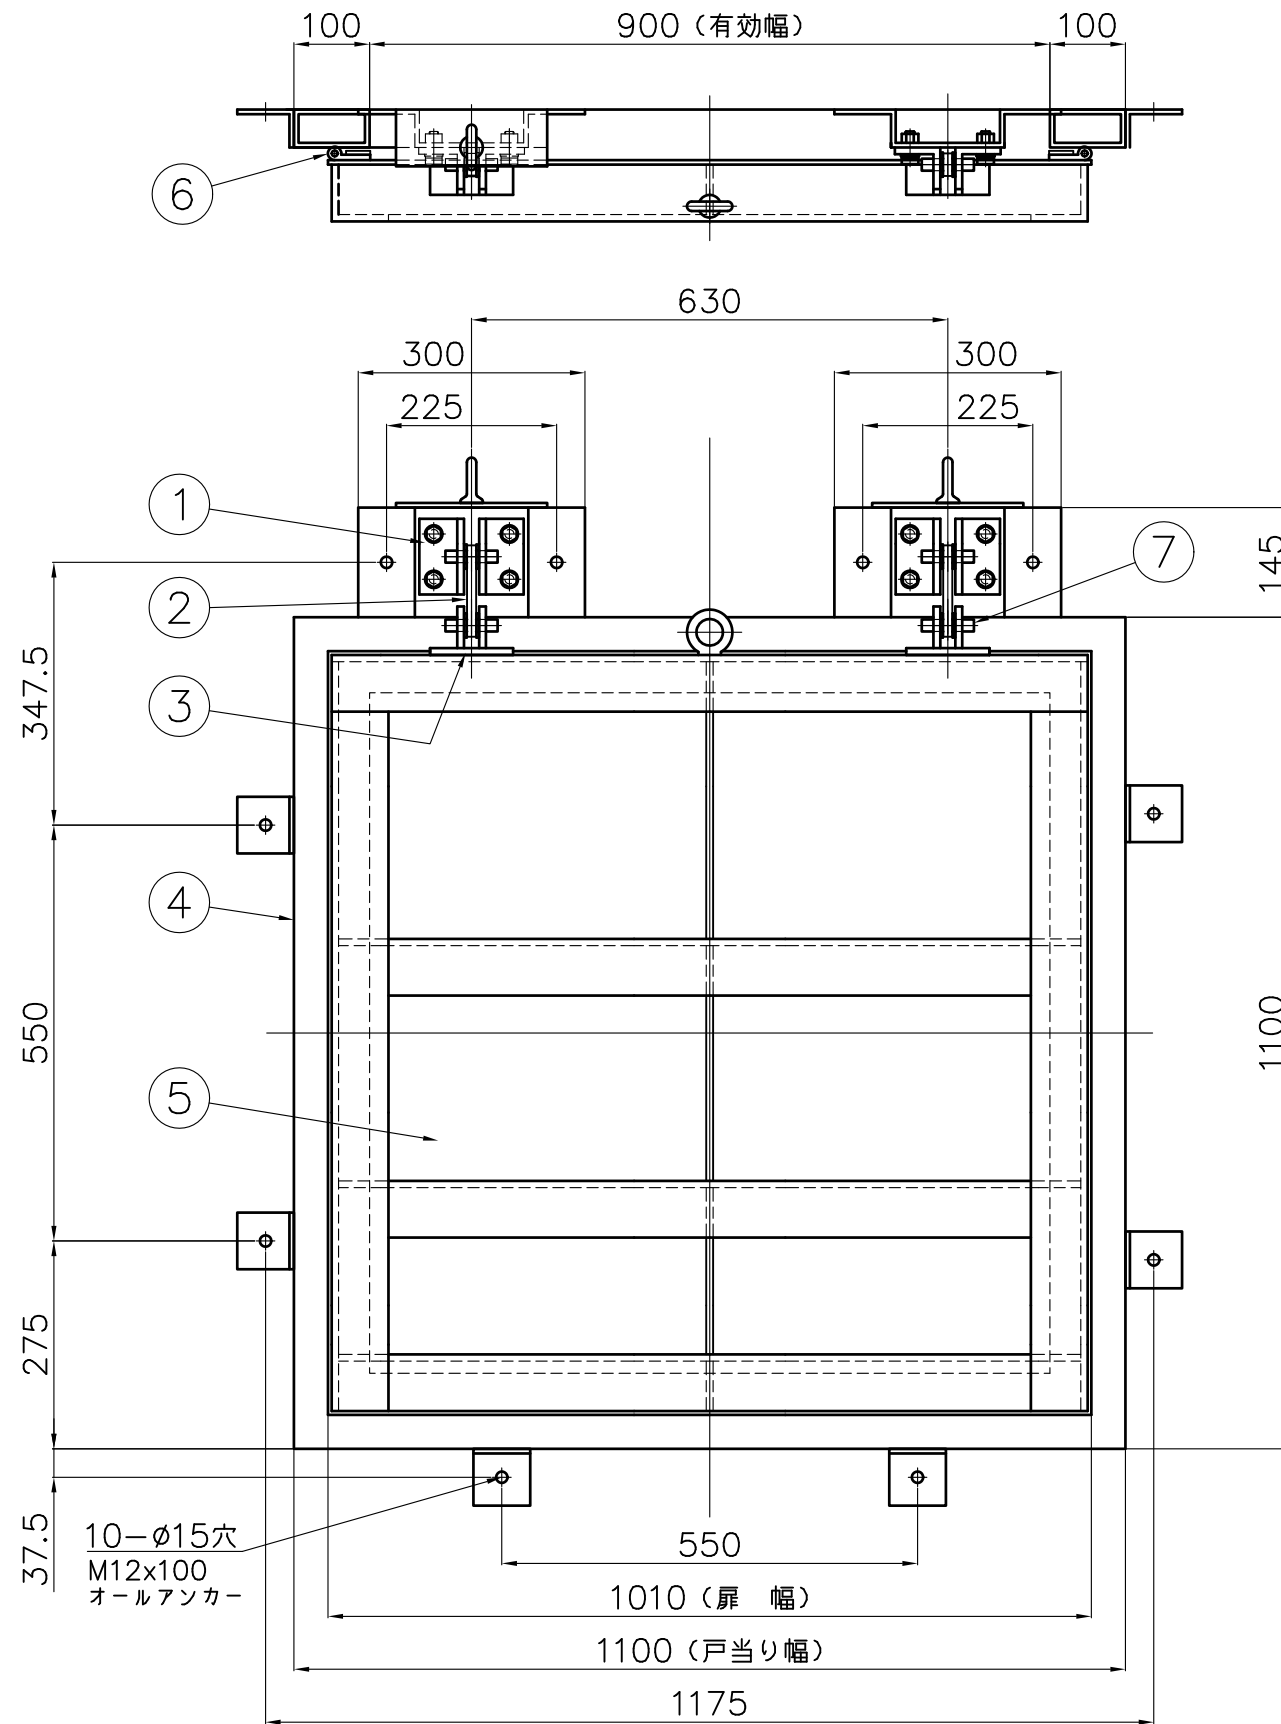


番号	名 称	数 量	材 質
1	吊金具A1	4	SUS304 PL-9
2	リンクA	2	SUS304 PL-12
3	吊金具B1	2	SUS304 PL-9
4	戸当り	1	SUS304 □100x50x6.0
5	扉 体	1	SS400 L75x75x9, PL6, PL9
6	止水P型ゴム	1	C R
7	回転軸C	4	SUS304 RB16

有効断面 900 (幅) x 900 (高)
設計水深 2.5m

塗 装

材質がSS400の場合の塗装は、塩化ゴム系塗料 水色 (E69-70L) とします。

投影法 ⊙ 検図			尺 度 FREE		寸法公差		品 名 鋼製フラップゲート (角型)	品 番	
承認	検図	検図	設計	製図	製品部	図 番		型 式	サ イ ズ
				畑中	A3		ZHANT090C	F6AT	900
				4/5	.		中部美化企業株式会社		

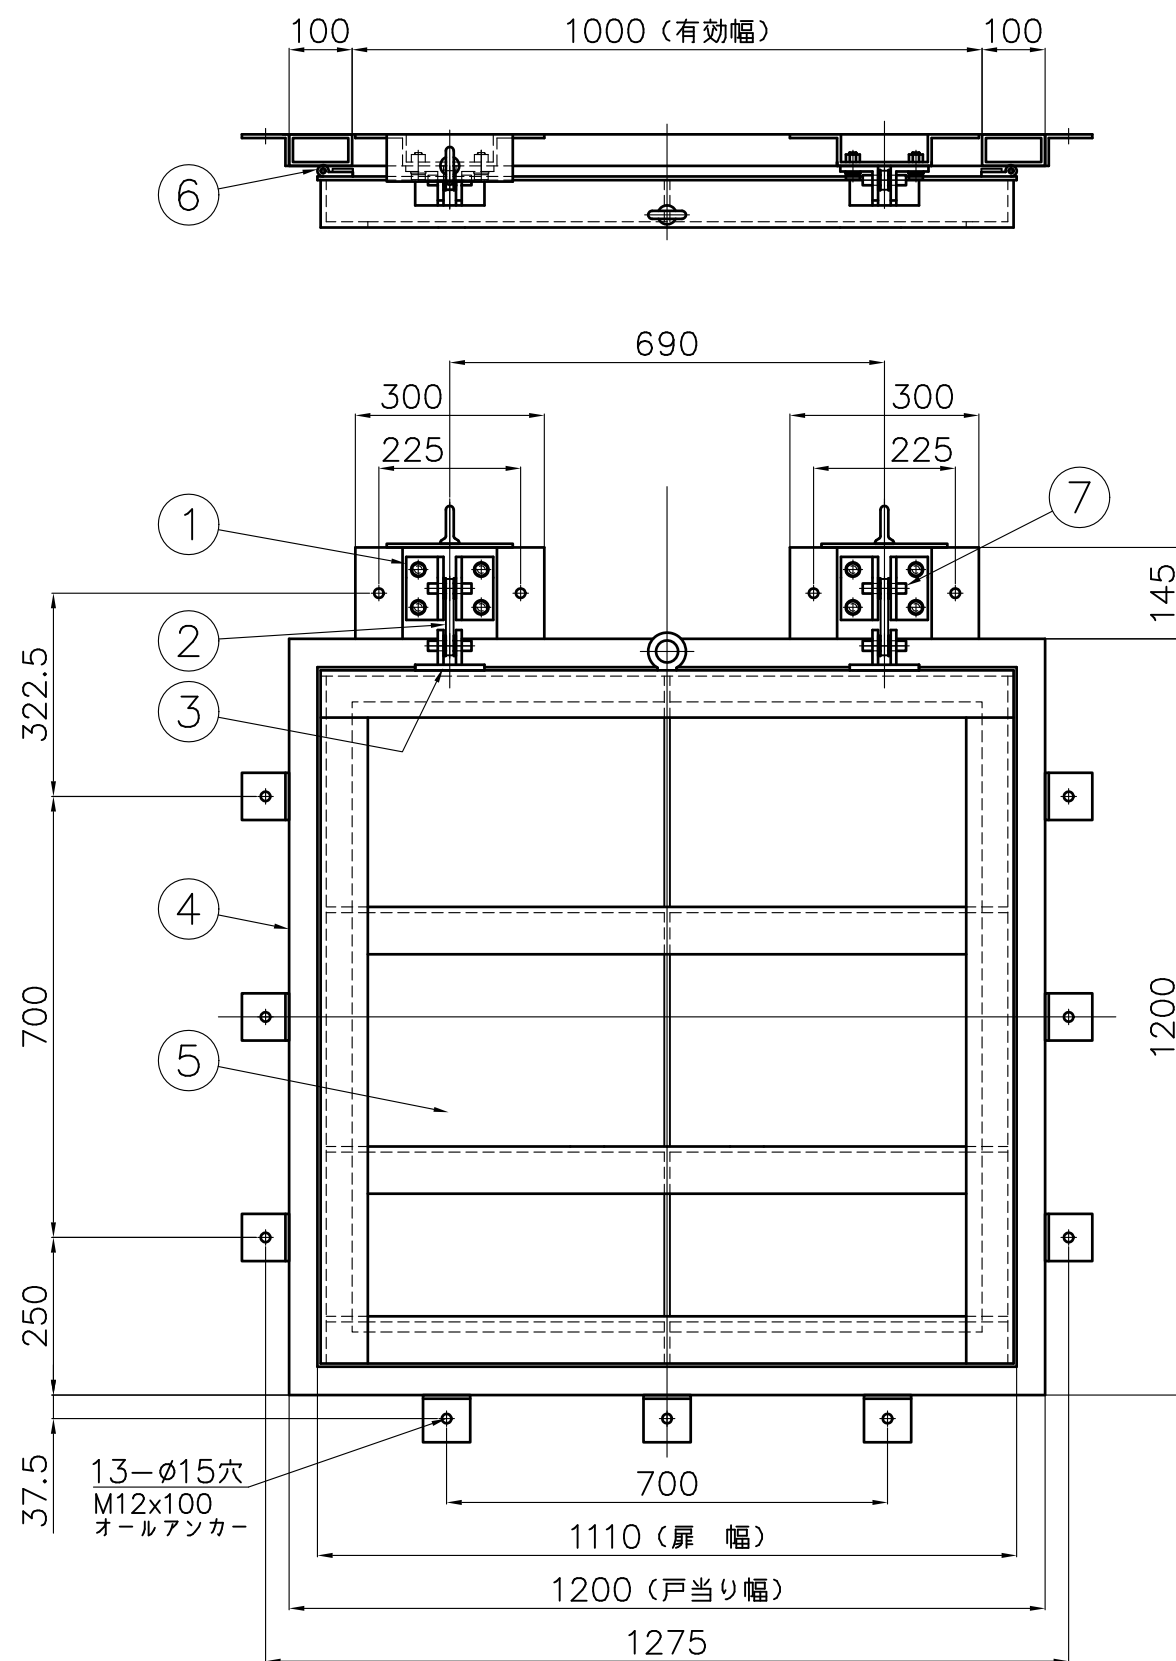

番号	名 称	数 量	材 質
1	吊金具A1	4	SUS304 PL-9
2	リンクA	2	SUS304 PL-12
3	吊金具B1	2	SUS304 PL-9
4	戸当り	1	SUS304 □100x50x6.0
5	扉 体	1	SS400 L75x75x9, PL6, PL9
6	止水P型ゴム	1	C R
7	回転軸C	4	SUS304 RB16

有効断面 1000 (幅) x 1000 (高)
設計水深 2.5m

塗 装

材質がSS400の場合の塗装は、塩化ゴム系塗料 水色 (E69-70L) とします。

投影法 ⊙			尺 度 FREE		寸法公差	品 名 鋼製フラップゲート (角型)	品 番	
承認	検図	検図	設計	製図	製品部		型 式	サ イ ズ
				畑中	A3 2023年	図 番	ZHANT100C	F6AT
				4/5	.			



中部美化企業株式会社