


番号	名 称	数 量	材 質
1	吊金具A1	4	SUS304 PL-9
2	リンクA	2	SUS304 PL-12
3	吊金具B1	2	SUS304 PL-9
4	戸当り	1	SUS304 L75x75x6.0
5	扉 体	1	SS400 L65x65x6, PL6
6	止水P型ゴム	1	C R
7	回転軸C	4	SUS304 RB16

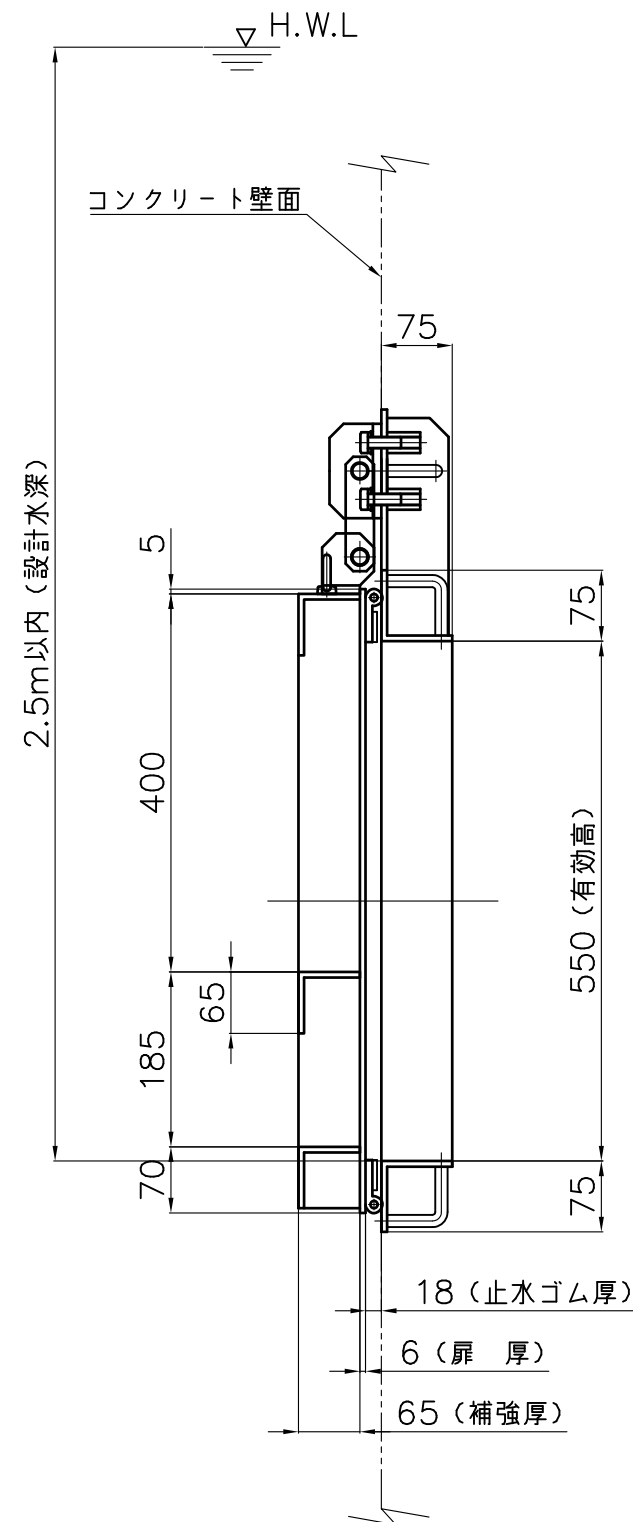

有効断面 550 (幅) x 550 (高)
設計水深 2.5m

塗 装

材質がSS400の場合の塗装は、塩化ゴム系塗料 水色 (E69-70L) とします。

投影法 ⊙			尺 度 FREE		寸法公差	品 名 図 番	鋼製フラップゲート (角型)	品 番	
承認	検図	検図	設計	製図	製品部			型 式	サ イ ズ
				畑中	A3 2023年		ZHNT055D	F6T	550
				3/22	.	中部美化企業株式会社			