
 
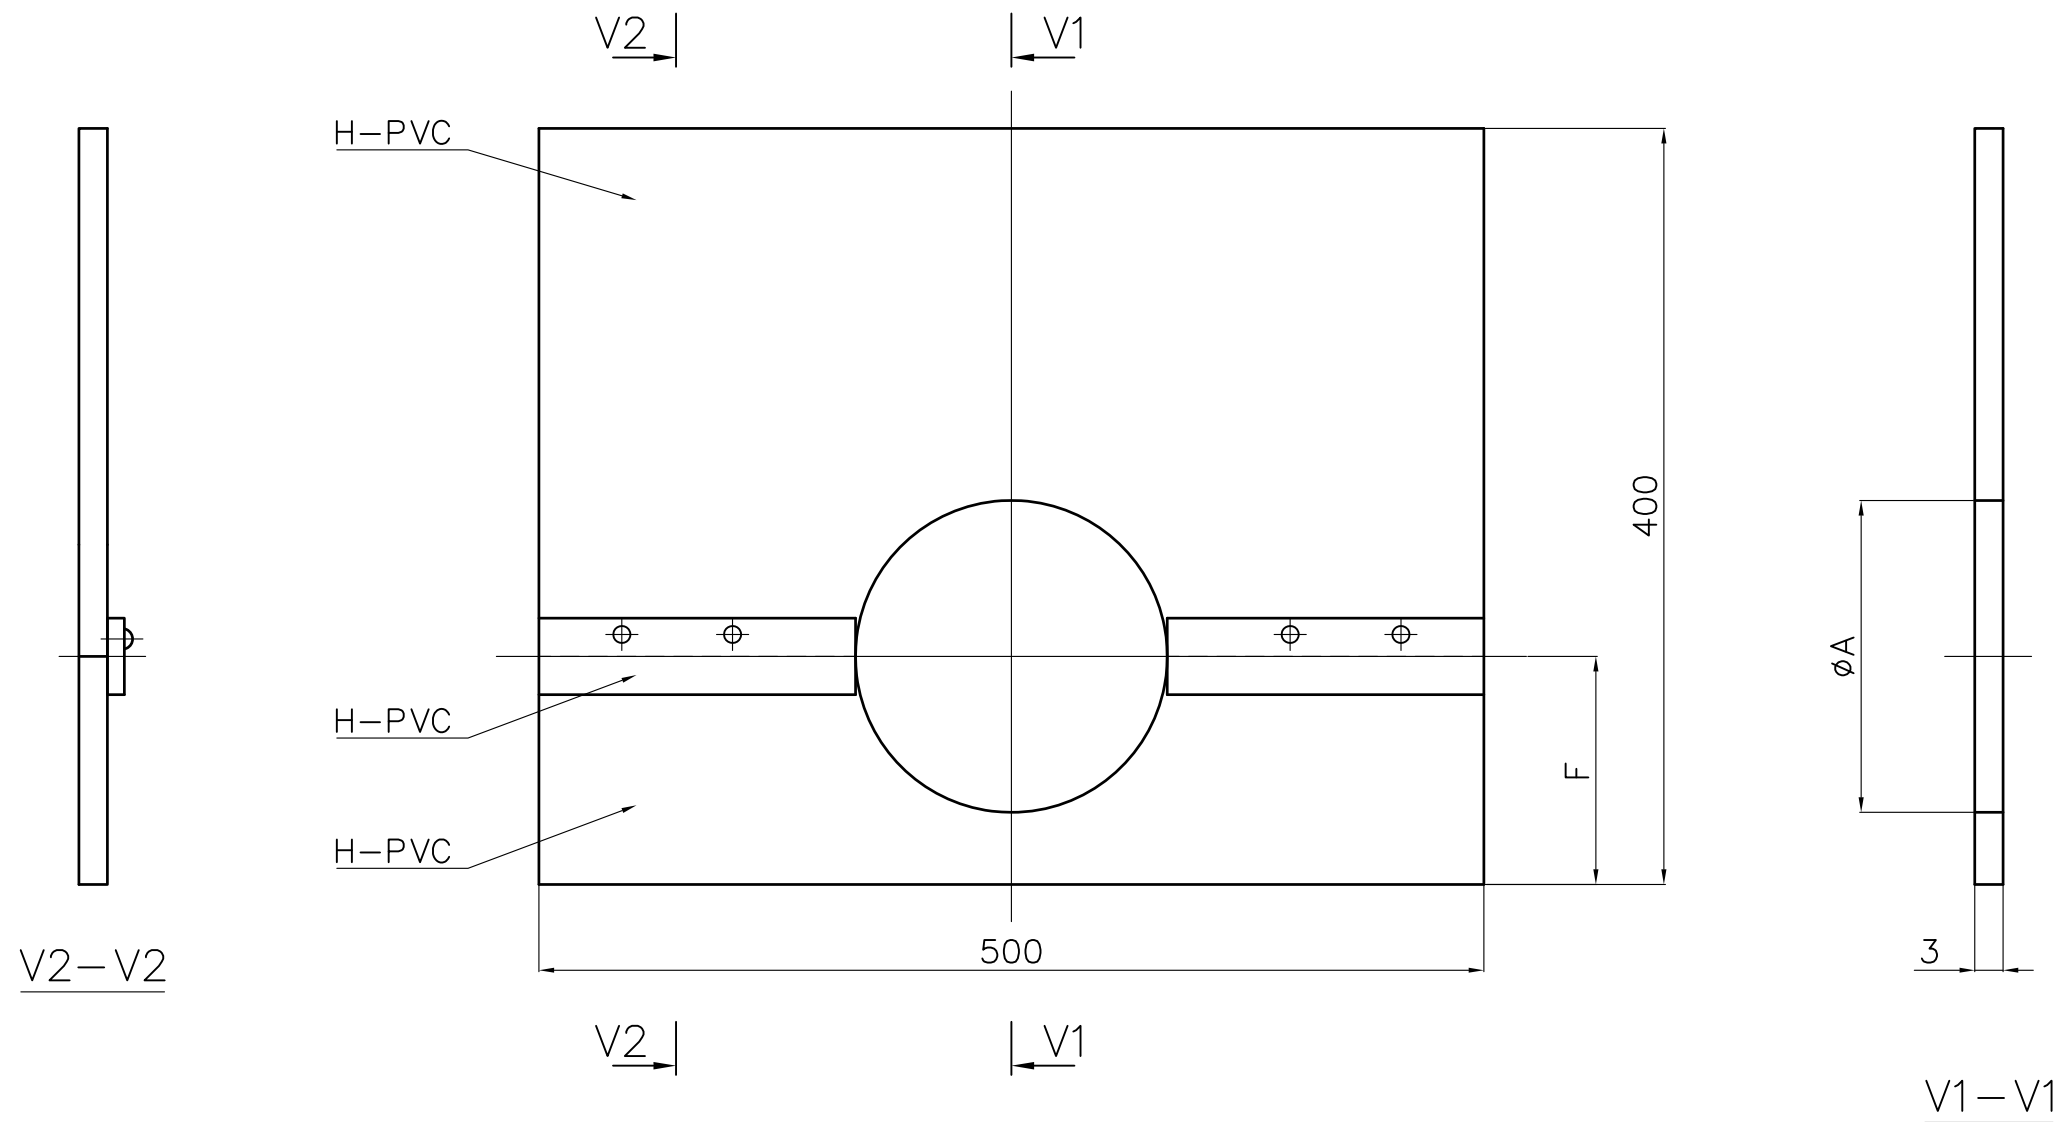


投影法 			尺 度 FREE		寸法公差		品 名 塩ビ止水壁 (既設・排水用)		品 番	
									型 式 サ イ ズ	
承認	検図	検図	設計	製図	製品部		図 番 ZA069CD		S1 100B~ 200B	
				R.N S/T	A3					
				12/11	2020年		 中部美化企業株式会社			



単位：mm

品 番	A	F
S2-50B	60	100
S2-65B	76	118
S2-75B	89	124.5

投影法 ⊕			尺 度 FREE		寸法公差	品 名 図 番	塩ビ止水壁 (既設・暗渠用)	品 番	
承認	検図	検図	設計	製図	製品部			型 式	サ イ ズ
				R.N S/T	A3 2024年		ZA069DD	S2	50B~ 75B
				1/25		中部美化企業株式会社			